

DAFTAR GAMBAR


NO	JUDUL GAMBAR	SKALA	NO GAMBAR
NTS	1.0 KETERANGAN		
1	DAFTAR ISI	NTS	
ARS	2.0 GAMBAR ARSITEKTURAL		
1	DENAH LANTAI 1	1 : 150	ARS - 01
2	RENCANA ATAP	1 : 150	ARS - 02
3	TAMPAK DEPAN A	1 : 60	ARS - 03
4	TAMPAK DEPAN B	1 : 60	ARS - 04
5	TAMPAK BELAKANG	1 : 60	ARS - 05
6	TAMPAK SAMPING KIRI	1 : 60	ARS - 06
7	TAMPAK SAMPING KANAN	1 : 60	ARS - 07
8	POTONGAN A-A	1 : 60	ARS - 08
9	POTONGAN B-B	1 : 60	ARS - 09
10	POTONGAN C-C	1 : 60	ARS - 10
ARS	2.1 DENAH RENCANA		
1	RENCANA KERAMIK LT. 1	1 : 80	ARS - 11
2	RENCANA KUSEN LT. 1	1 : 80	ARS - 12
3	RENCANA BALOK KUSEN	1 : 80	ARS - 13
4	RENCANA PLAFOND	1 : 80	ARS - 14
5	RENCANA KANOPY	1 : 80	ARS - 15
ARS	2.2 DETAIL KUSEN		
1	DETAIL PJ1,P1	1 : 25	ARS - 16
2	DETAIL P2,P3,P4	1 : 25	ARS - 17
3	DETAIL J1,J2	1 : 25	ARS - 18
4	DETAIL PJ2,J3	1 : 25	ARS - 19

PROYEK		
LOKASI PROYEK		
PEMILIK PROYEK		
PERENCANA		
		
REVISI		TANGGAL
		17-7-2025
NAMA GAMBAR		SKALA
DAFTAR GAMBAR		1 : 80
KODE GBR	NO GBR.	JMLH LEMBAR
ARS	1	

DAFTAR GAMBAR

NO	JUDUL GAMBAR	SKALA	NO GAMBAR	MEP	2.6 DENAH RENCANA		
				1	DENAH RENCANA ELEKTRIKAL	1 : 80	MEP – 01
ARS	2.3 DETAIL			2	DENAH RENCANA EXHAUST FAN	1 : 80	MEP – 02
1	DETAIL PAGAR	1 : 30	ARS – 20	3	DENAH RENCANA SAKLAR & STOP KONTAK	1 : 80	MEP – 03
2	DETAIL KM/WC	1 : 40	ARS – 21	4	DENAH STOP KONTAK AC & CCTV	1 : 80	MEP – 04
3	DETAIL KM/WC	1 : 40	ARS – 22	5	DENAH RENCANA AIR BERSIH	1 : 80	MEP – 05
STR	2.4 DENAH RENCANA			6	DENAH RENCANA AIR ATAP	1 : 80	MEP – 06
1	DENAH KOLOM	1 : 80	STR – 01	7	DENAH RENCANA KOTOR & AIR HUJAN	1 : 80	MEP – 07
2	DENAH RING BALOK FFL +4.00	1 : 80	STR – 02	8	DENAH RENCANA AIR HUJAN ATAP	1 : 80	MEP – 08
3	DENAH RING BALOK FFL +4.60	1 : 80	STR – 03	9	DENAH RENCANA AIR TINJA	1 : 80	MEP – 09
4	DENAH BALOK TALANG FFL +3.60	1 : 80	STR – 04	MEP	2.6 DETAIL		
5	DENAH BALOK TALANG FFL +4.00	1 : 80	STR – 05	1	DETAIL SEPTIKTANK & BAK KONTROL	1 : 20	
6	DENAH BALOK KANOPY FFL +3.40	1 : 80	STR – 06				
STR	2.5 DETAIL						
1	DETAIL PONDASI FOOTPLAT	1 : 15	STR – 07				
2	DETAIL PEMBESIAN	1 : 10	STR – 08				


PROYEK		
LOKASI PROYEK		
PEMILIK PROYEK		
PERENCANA		
		
REVISI	TANGGAL	
	17-7-2025	
NAMA GAMBAR	SKALA	
DAFTAR GAMBAR	1 : 80	
KODE GBR	NO GBR.	JMLH LEMBAR
ARS	1	

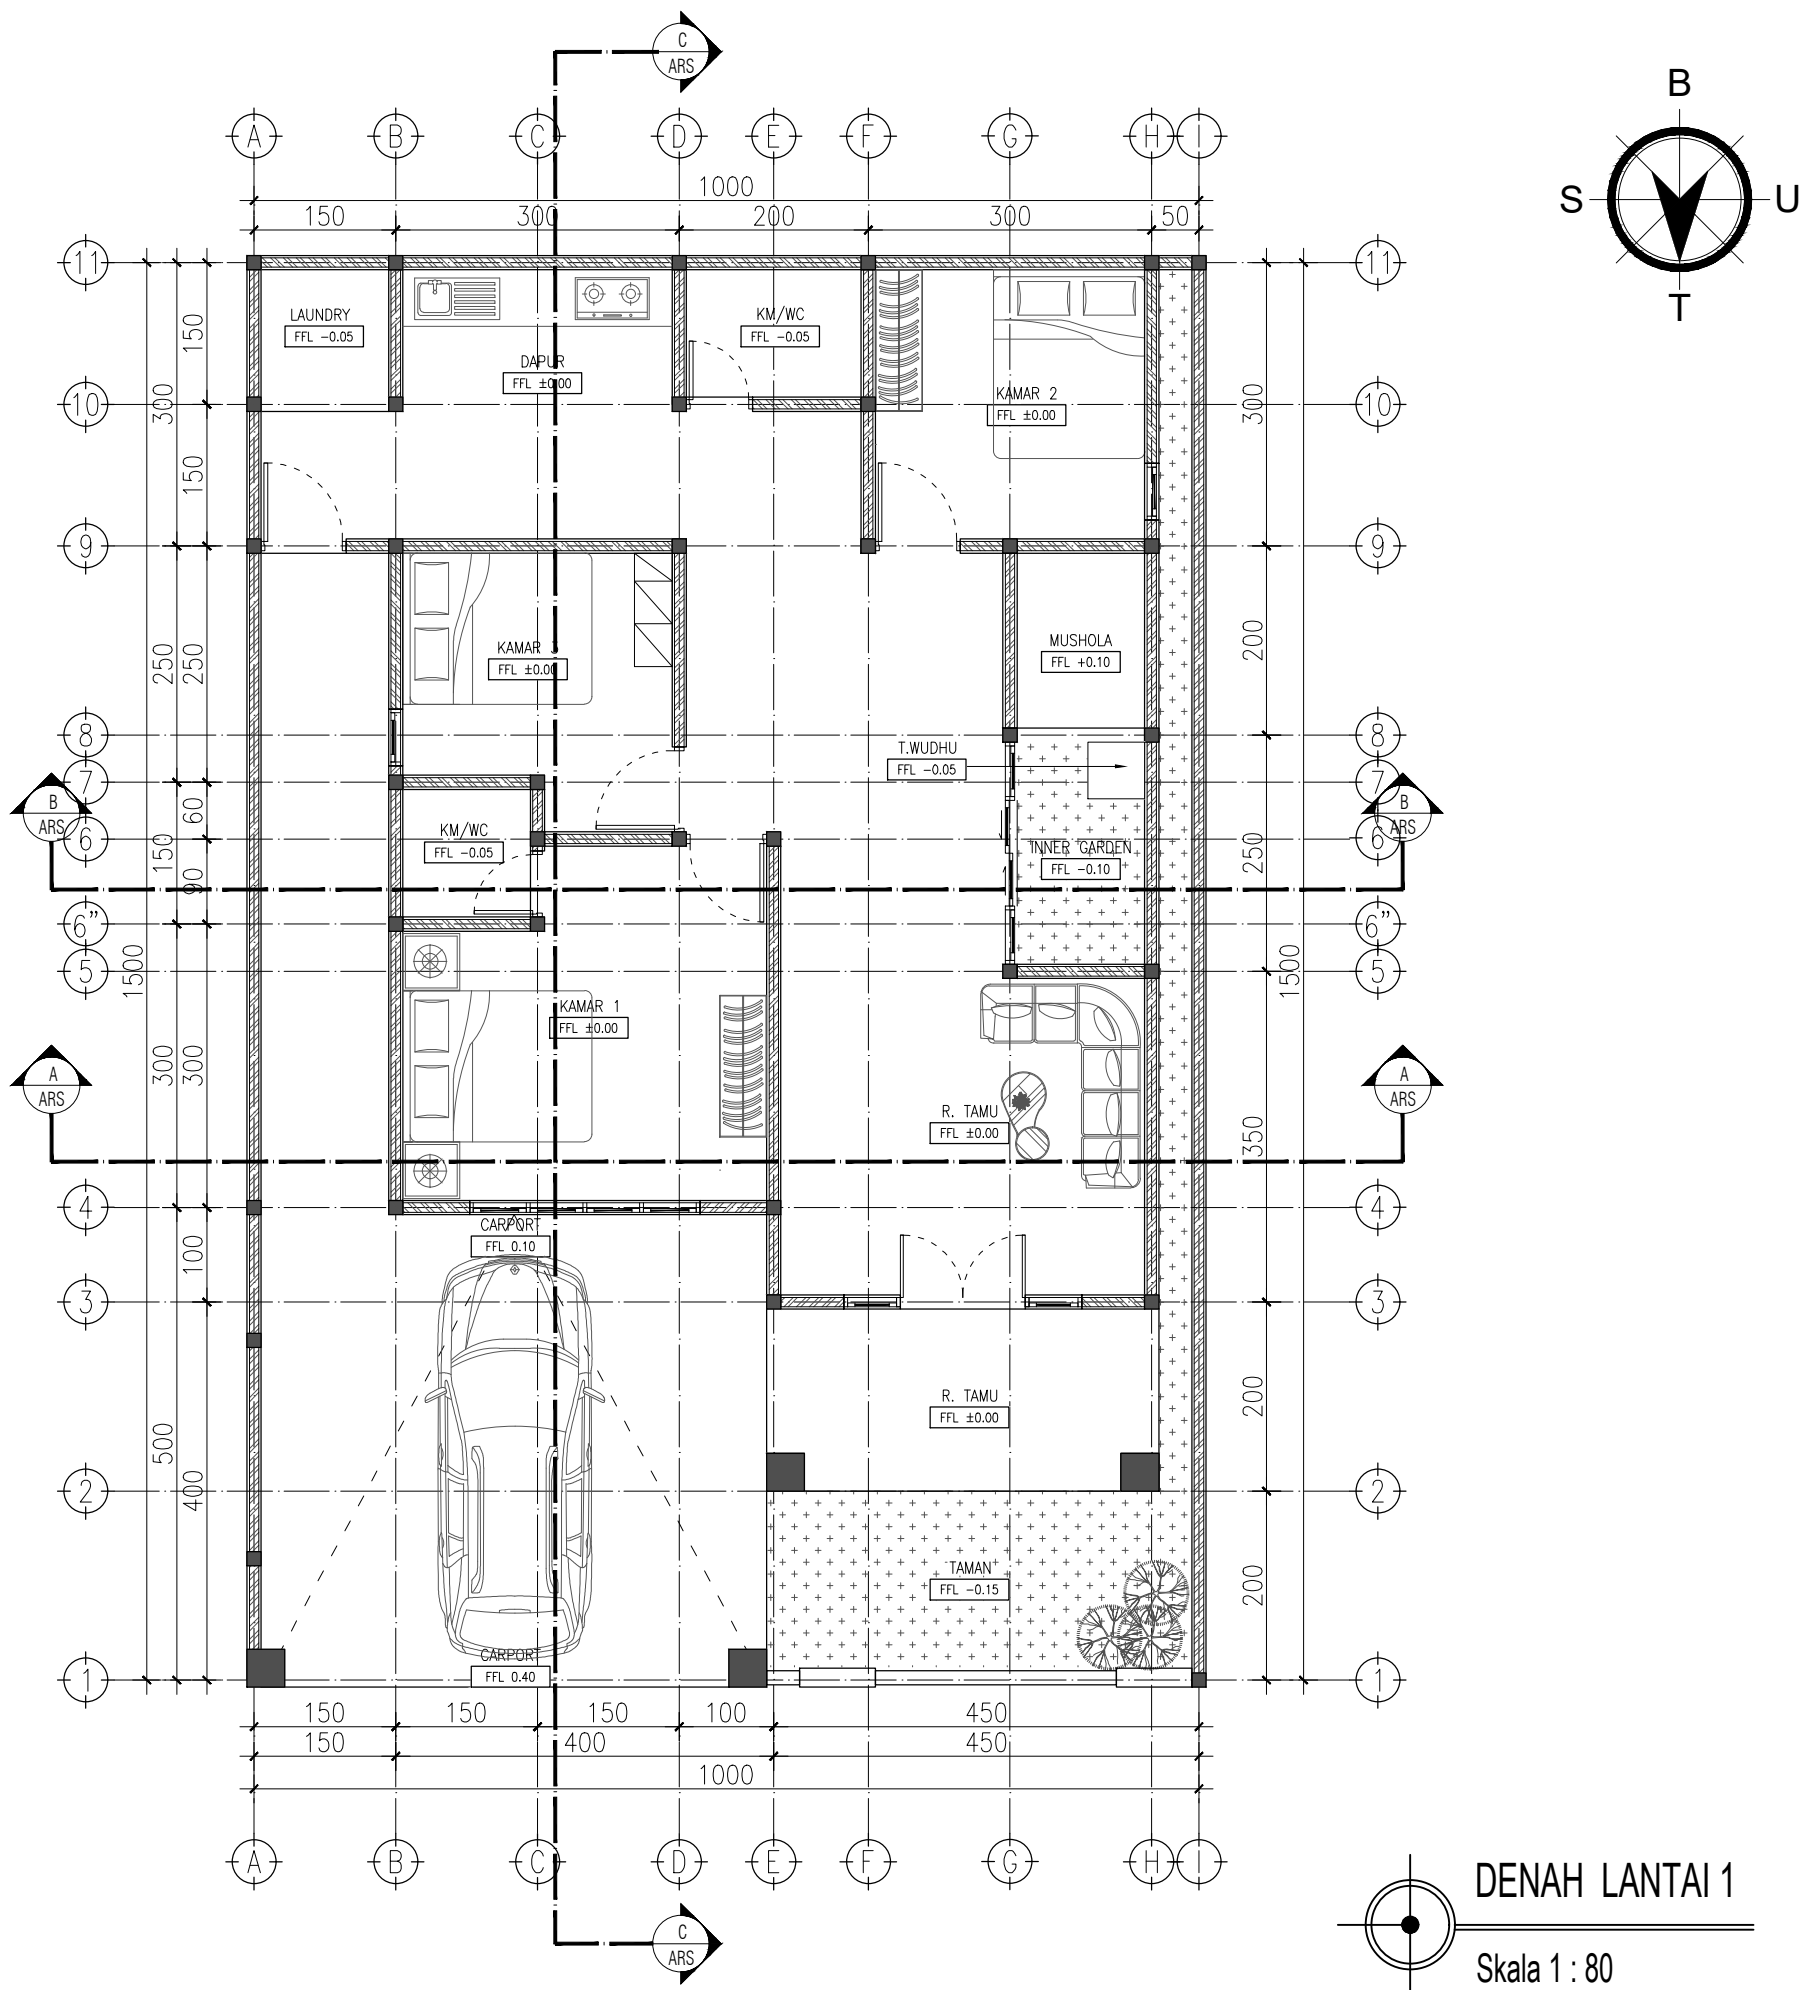

DENAH LANTAI 1

Skala 1 : 80

PROYEK		
LOKASI PROYEK		
PEMILIK PROYEK		
PERENCANA		
		
REVISI	TANGGAL	
	17-7-2025	
NAMA GAMBAR	SKALA	
DENAH LANTAI 1	1 : 80	
KODE GBR	NO GBR.	JMLH LEMBAR
ARS	1	

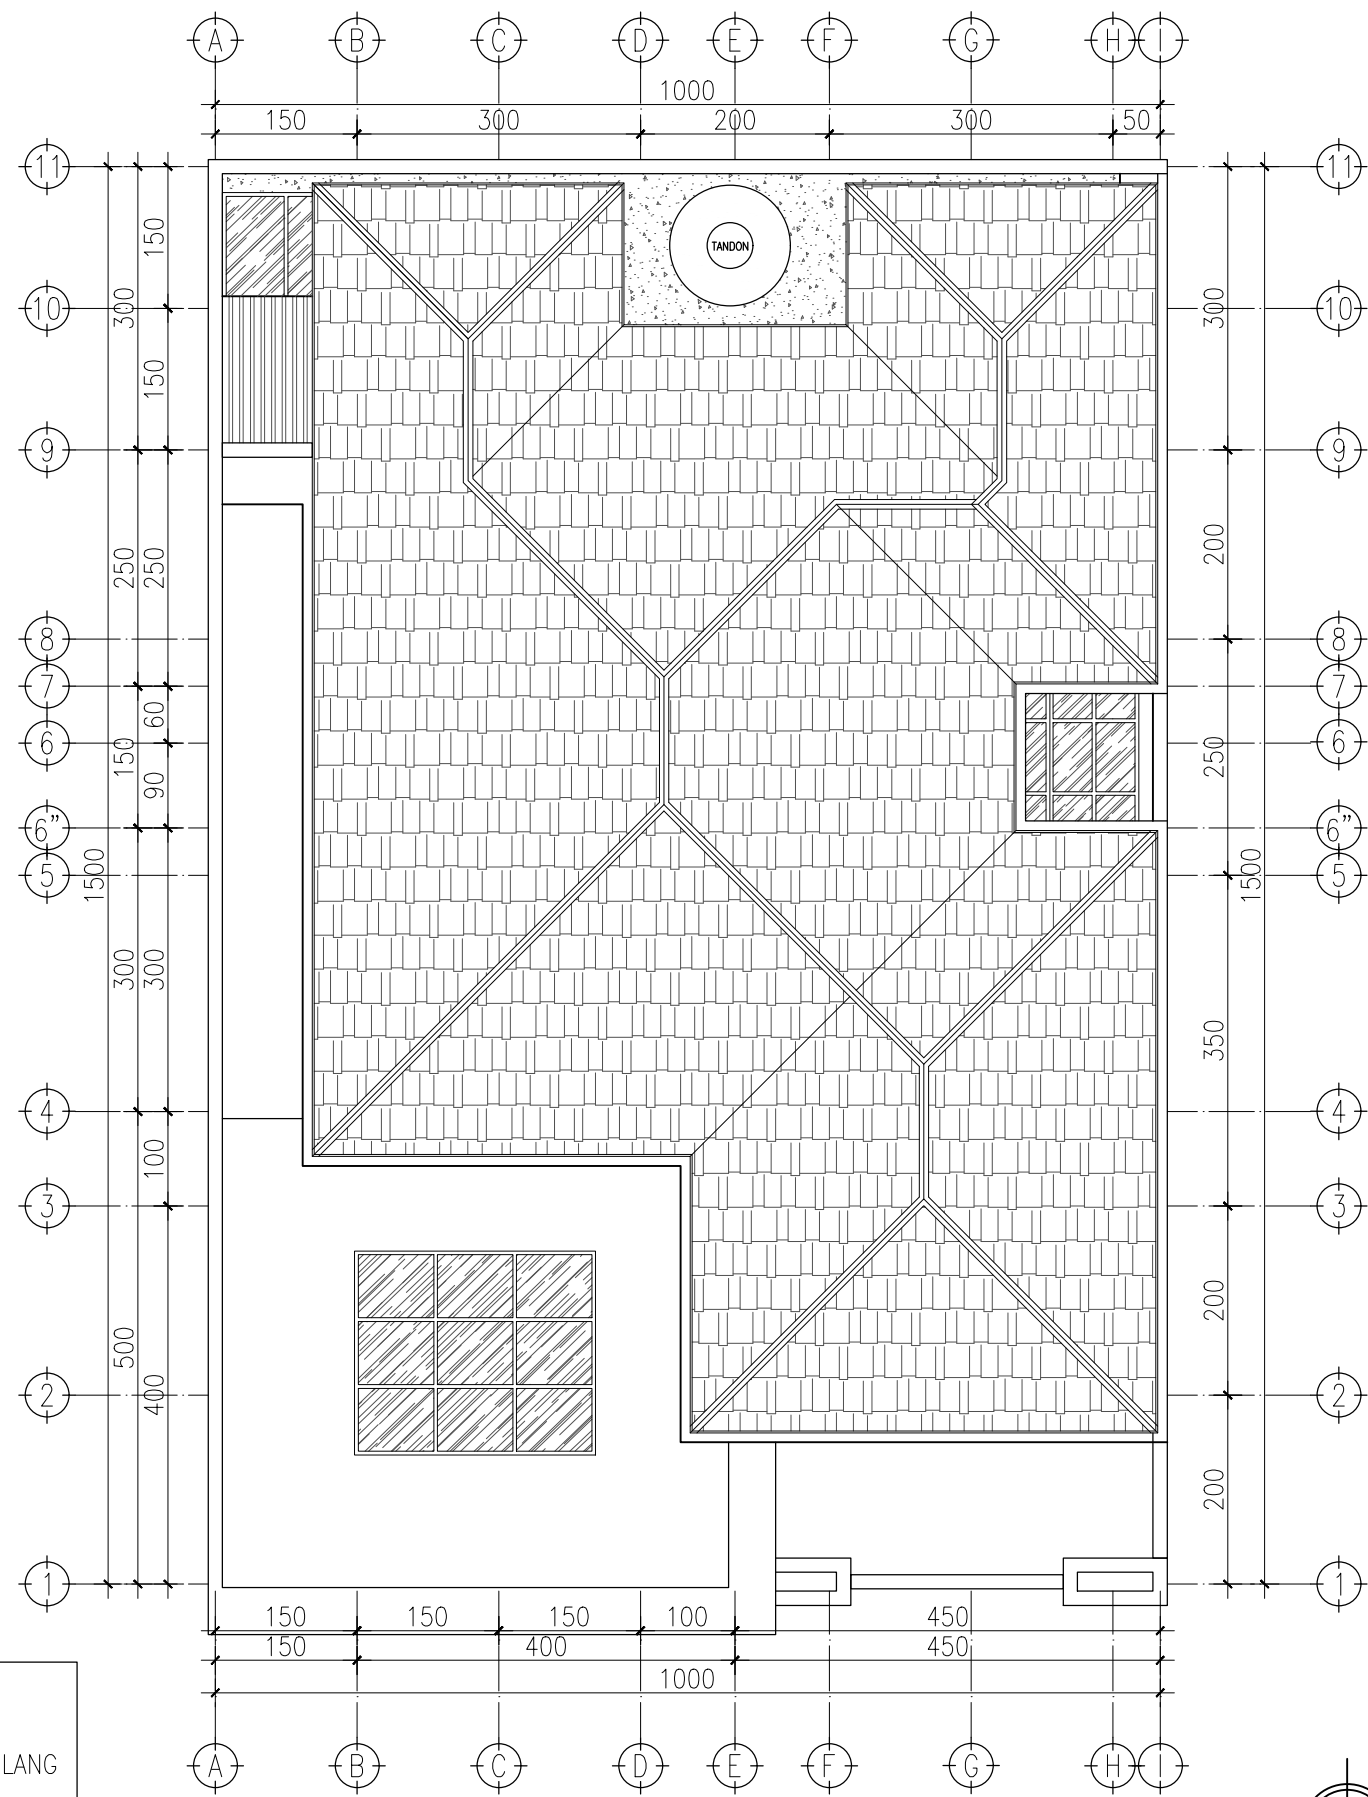

KETERANGAN :
-KEMIRINGAN ATAP MENGGUNAKAN 35°
-ATAP MENGGUNAKAN ATAP FLAT KARANG PILANG
-OVERSTEK ATAP MENGGUNAKAN 40 cm


DENAH ATAP
Skala 1 : 80

PROYEK		
LOKASI PROYEK		
PEMILIK PROYEK		
PERENCANA		
		
REVISI	TANGGAL	
	17-7-2025	
NAMA GAMBAR	SKALA	
DENAH ATAP	1 : 80	
KODE GBR	NO GBR.	JMLH LEMBAR
ARS	1	



KETERANGAN:

- (1) CAT DULUX WEATERSHIELD POWER FLEXX BRILIANT WHITWE
- (2) CAT DULUX WEATERSHIELD POWER FLEXX SILVER
- (3) GENTENG FLAT KARANG PILANG

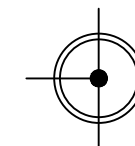

TAMPAK DEPAN (A)

Skala 1 : 60

PROYEK		
LOKASI PROYEK		
PEMILIK PROYEK		
PERENCANA		
		
REVISI	TANGGAL	
	17-7-2025	
NAMA GAMBAR	SKALA	
TAMPAK DEPAN		
KODE GBR	NO GBR.	JMLH LEMBAR
ARS	1	




KETERANGAN:

- (1) CAT DULUX WEATERSHIELD POWER FLEXX BRILIANT WHITWE
- (2) CAT DULUX WEATERSHIELD POWER FLEXX SILVER
- (3) GENTENG FLAT KARANG PILANG

TAMPAK DEPAN (B)
Skala 1 : 60

PROYEK		
LOKASI PROYEK		
PEMILIK PROYEK		
PERENCANA		
		
REVISI	TANGGAL	
	17-7-2025	
NAMA GAMBAR	SKALA	
TAMPAK DEPAN		
KODE GBR	NO GBR.	JMLH LEMBAR
ARS	1	

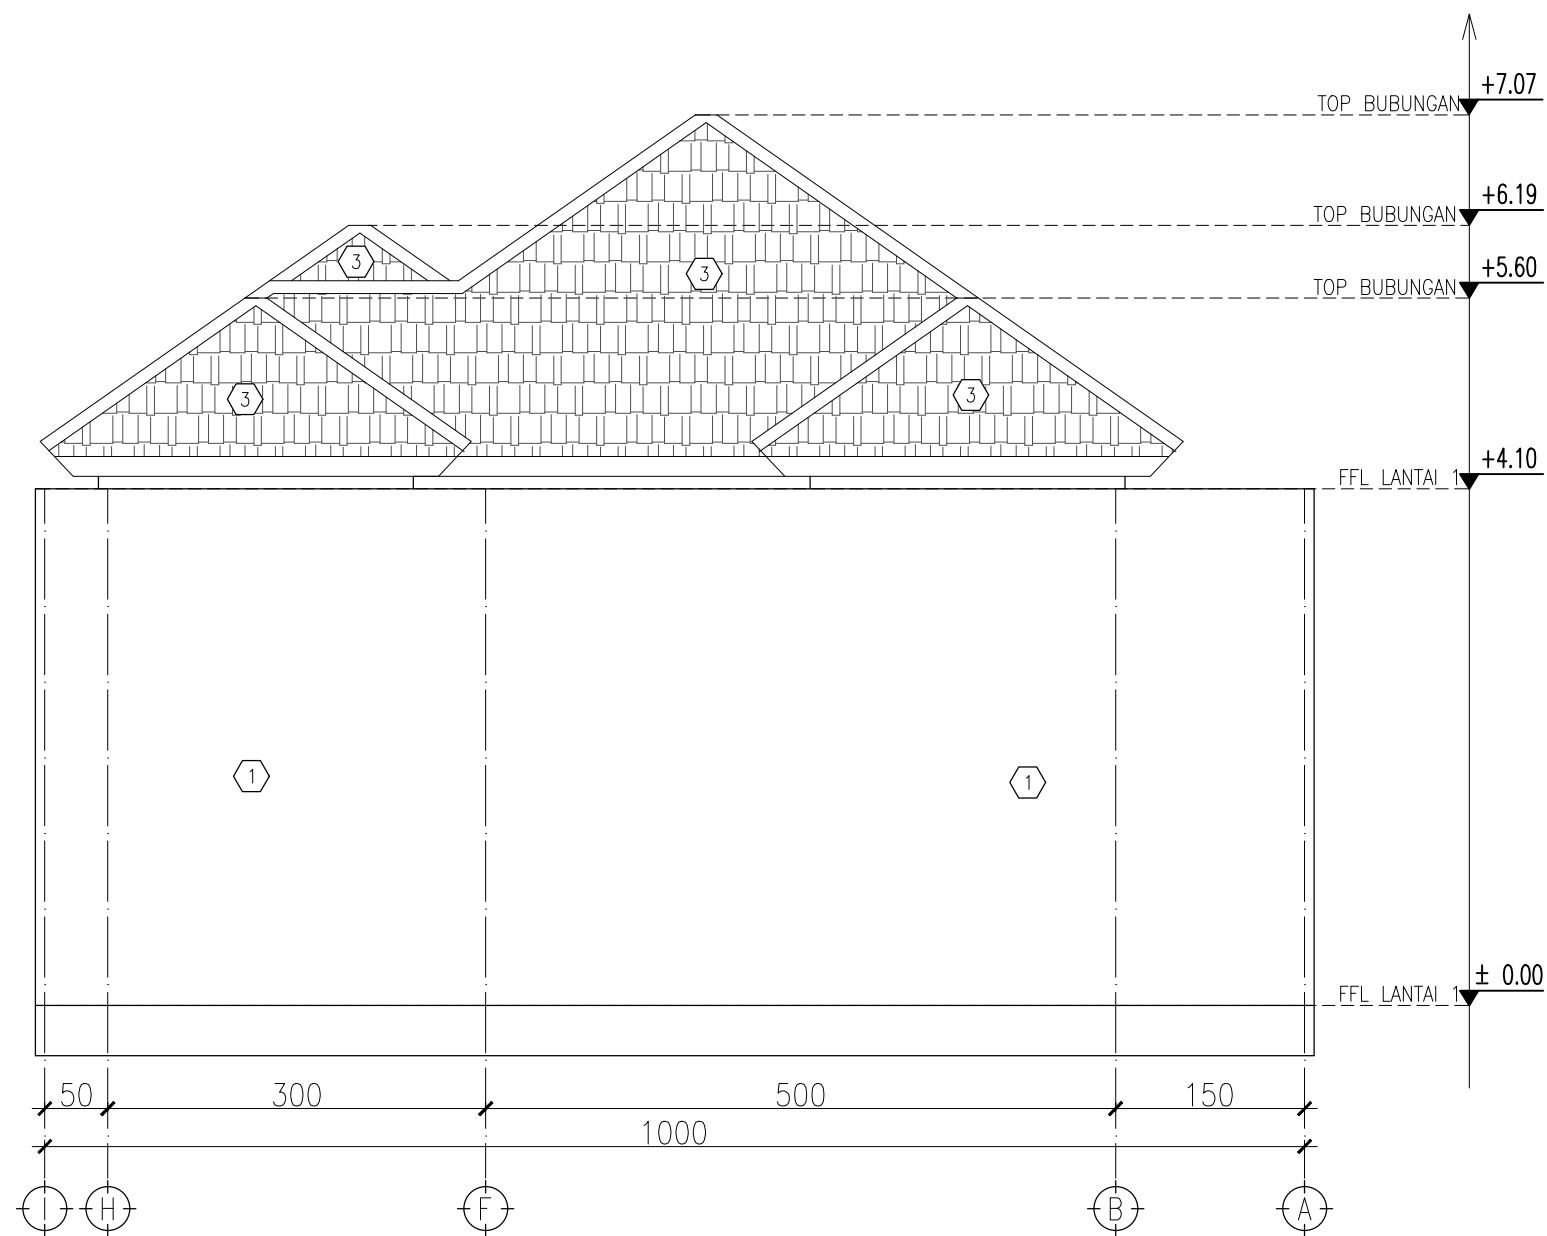


KETERANGAN:


- (1) CAT DULUX WEATERSHIELD POWER FLEXX BRILIANT WHITWE
- (2) CAT DULUX WEATERSHIELD POWER FLEXX SILVER
- (3) GENTENG FLAT KARANG PILANG




PROYEK		
LOKASI PROYEK		
PEMILIK PROYEK		
PERENCANA		
REVISI	TANGGAL	
	17-7-2025	
NAMA GAMBAR	SKALA	
TAMPAK BELAKANG		
KODE GBR	NO GBR.	JMLH LEMBAR
ARS	1	

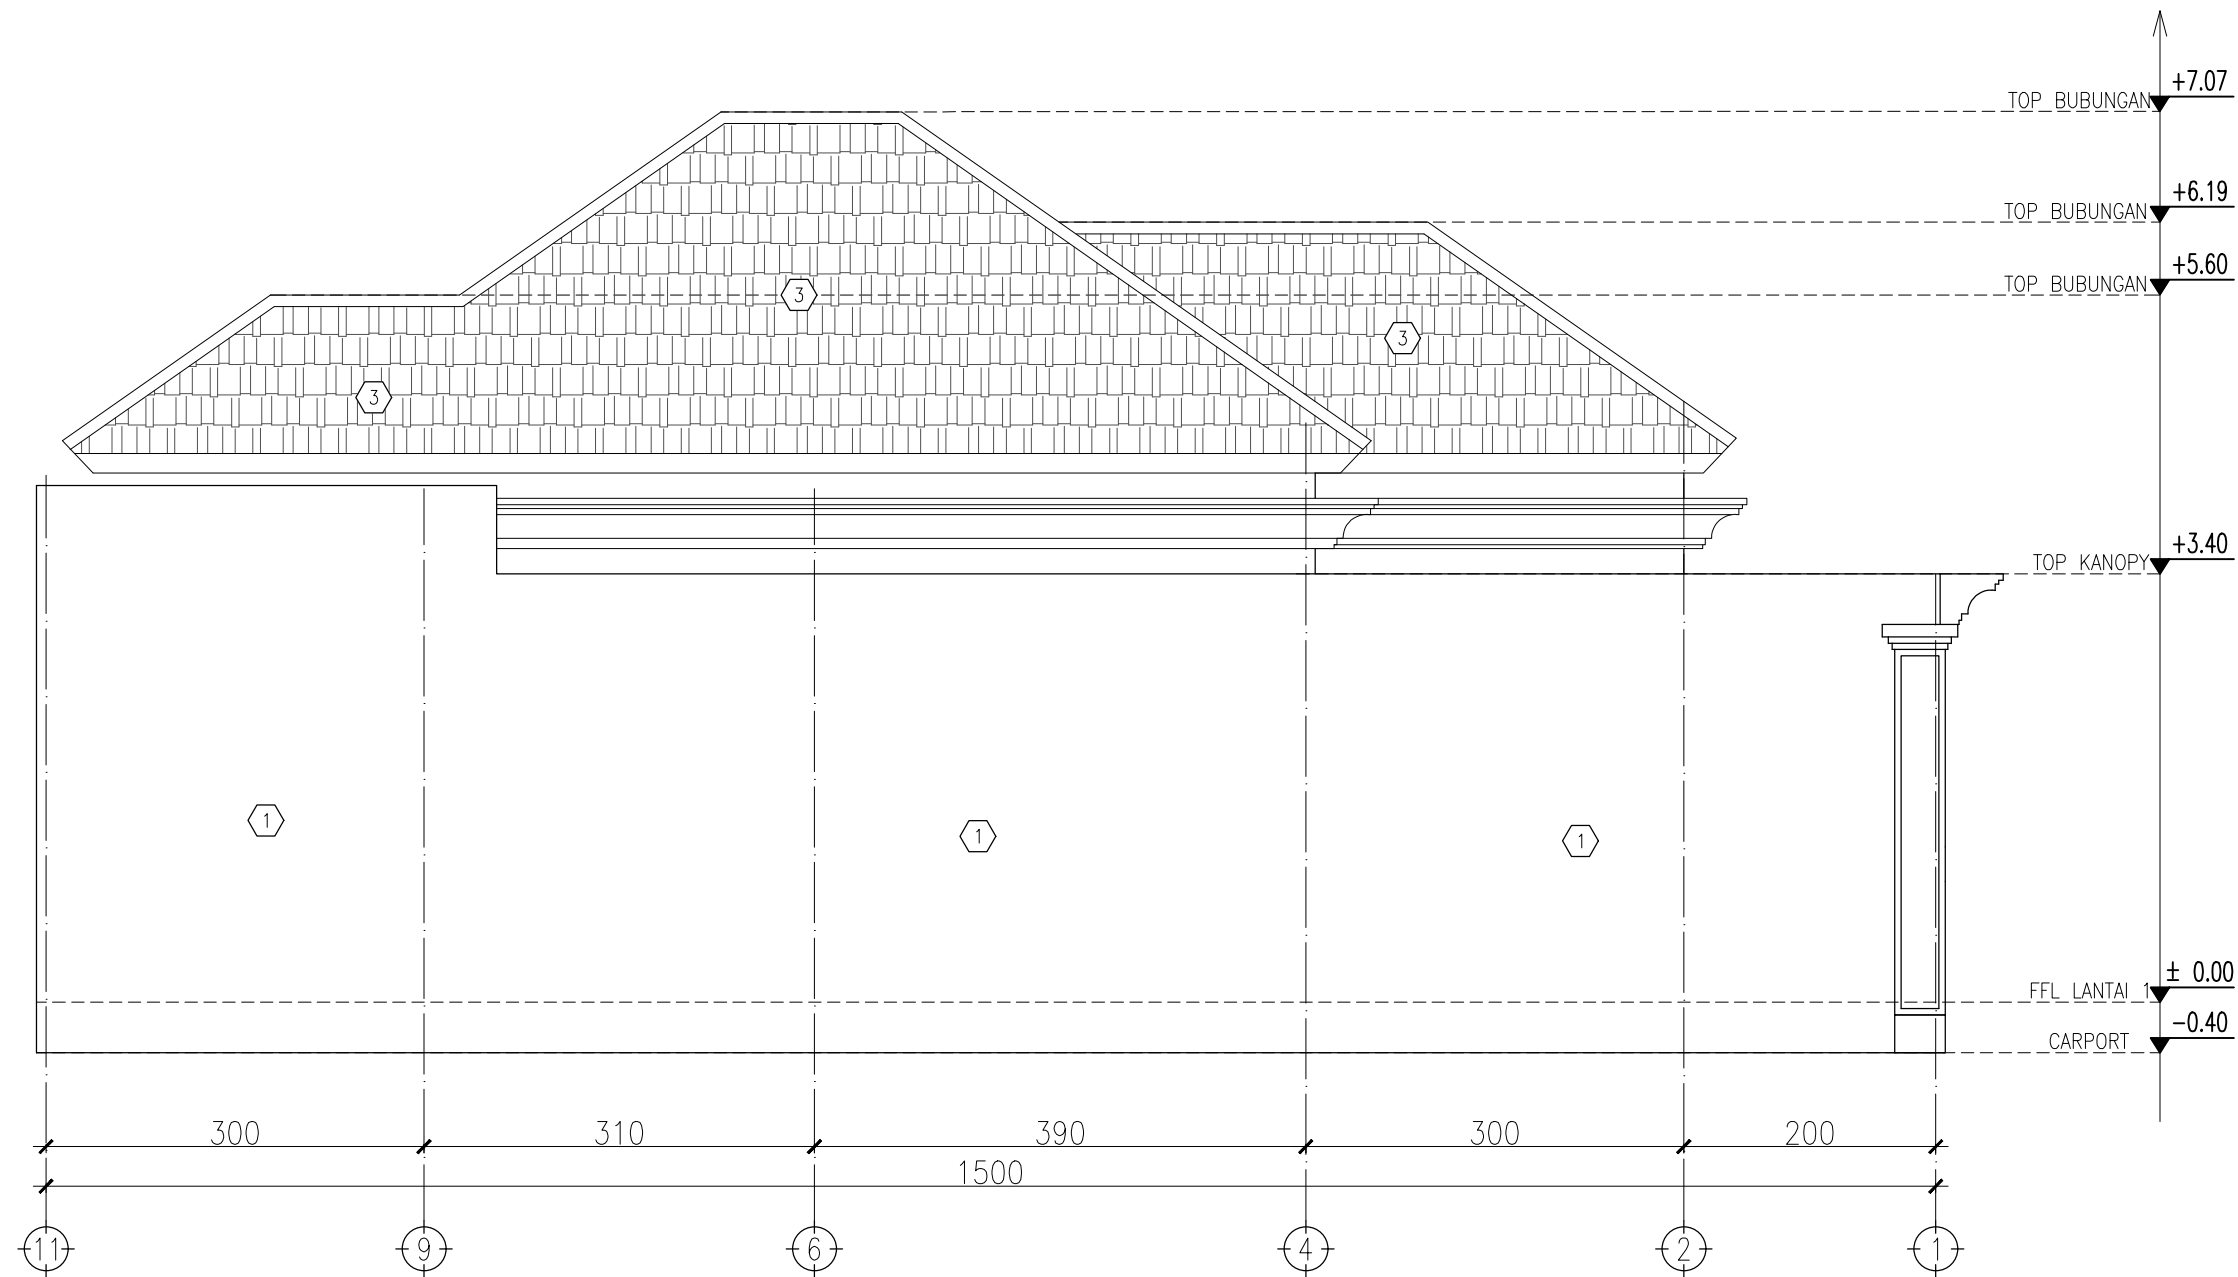

KETERANGAN:
-(1) CAT DULUX WEATERSHIELD POWER FLEXX BRILIANT WHITWE
-(2) CAT DULUX WEATERSHIELD POWER FLEXX SILVER
-(3) GENTENG FLAT KARANG PILANG

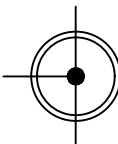
 TAMPAK SAMPING KIRI
Skala 1 : 60

PROYEK		
LOKASI PROYEK		
PEMILIK PROYEK		
PERENCANA		
		
REVISI	TANGGAL	
	17-7-2025	
NAMA GAMBAR	SKALA	
TAMPAK SAMPING KIRI		
KODE GBR	NO GBR.	JMLH LEMBAR
ARS	1	

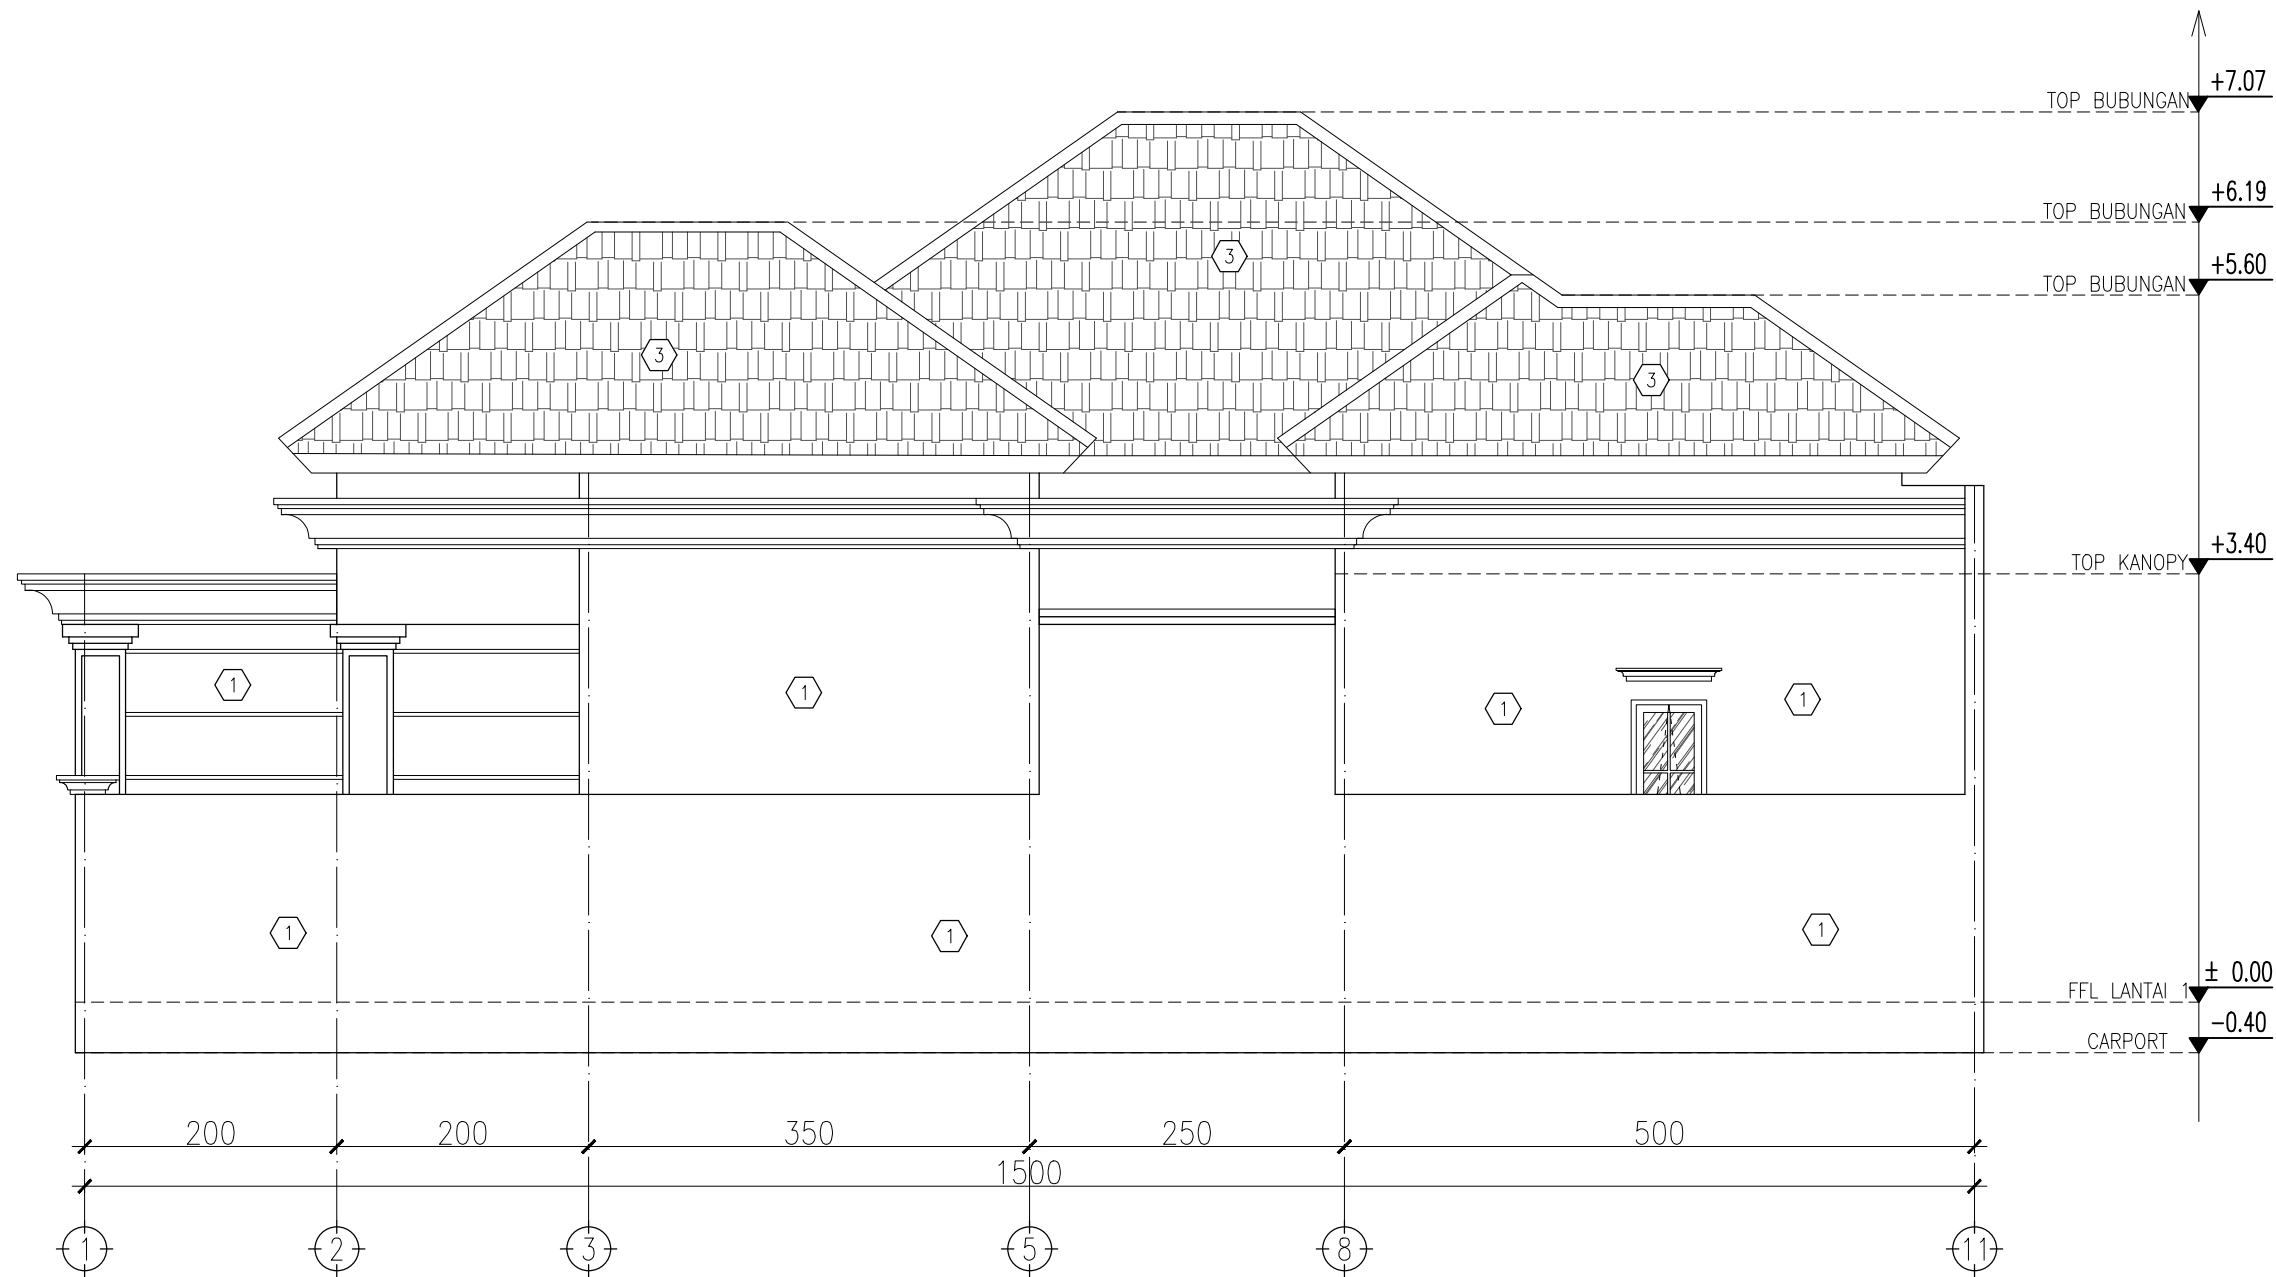


KETERANGAN:

- (1) CAT DULUX WEATERSHIELD POWER FLEXX BRILIANT WHITWE
- (2) CAT DULUX WEATERSHIELD POWER FLEXX SILVER
- (3) GENTENG FLAT KARANG PILANG

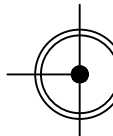
 **TAMPAK SAMPING KANAN**
Skala 1 : 60

PROYEK		
LOKASI PROYEK		
PEMILIK PROYEK		
PERENCANA		
		
REVISI	TANGGAL	
	17-7-2025	
NAMA GAMBAR	SKALA	
TAMPAK SAMPING KANAN		
KODE GBR	NO GBR.	JMLH LEMBAR
ARS	1	

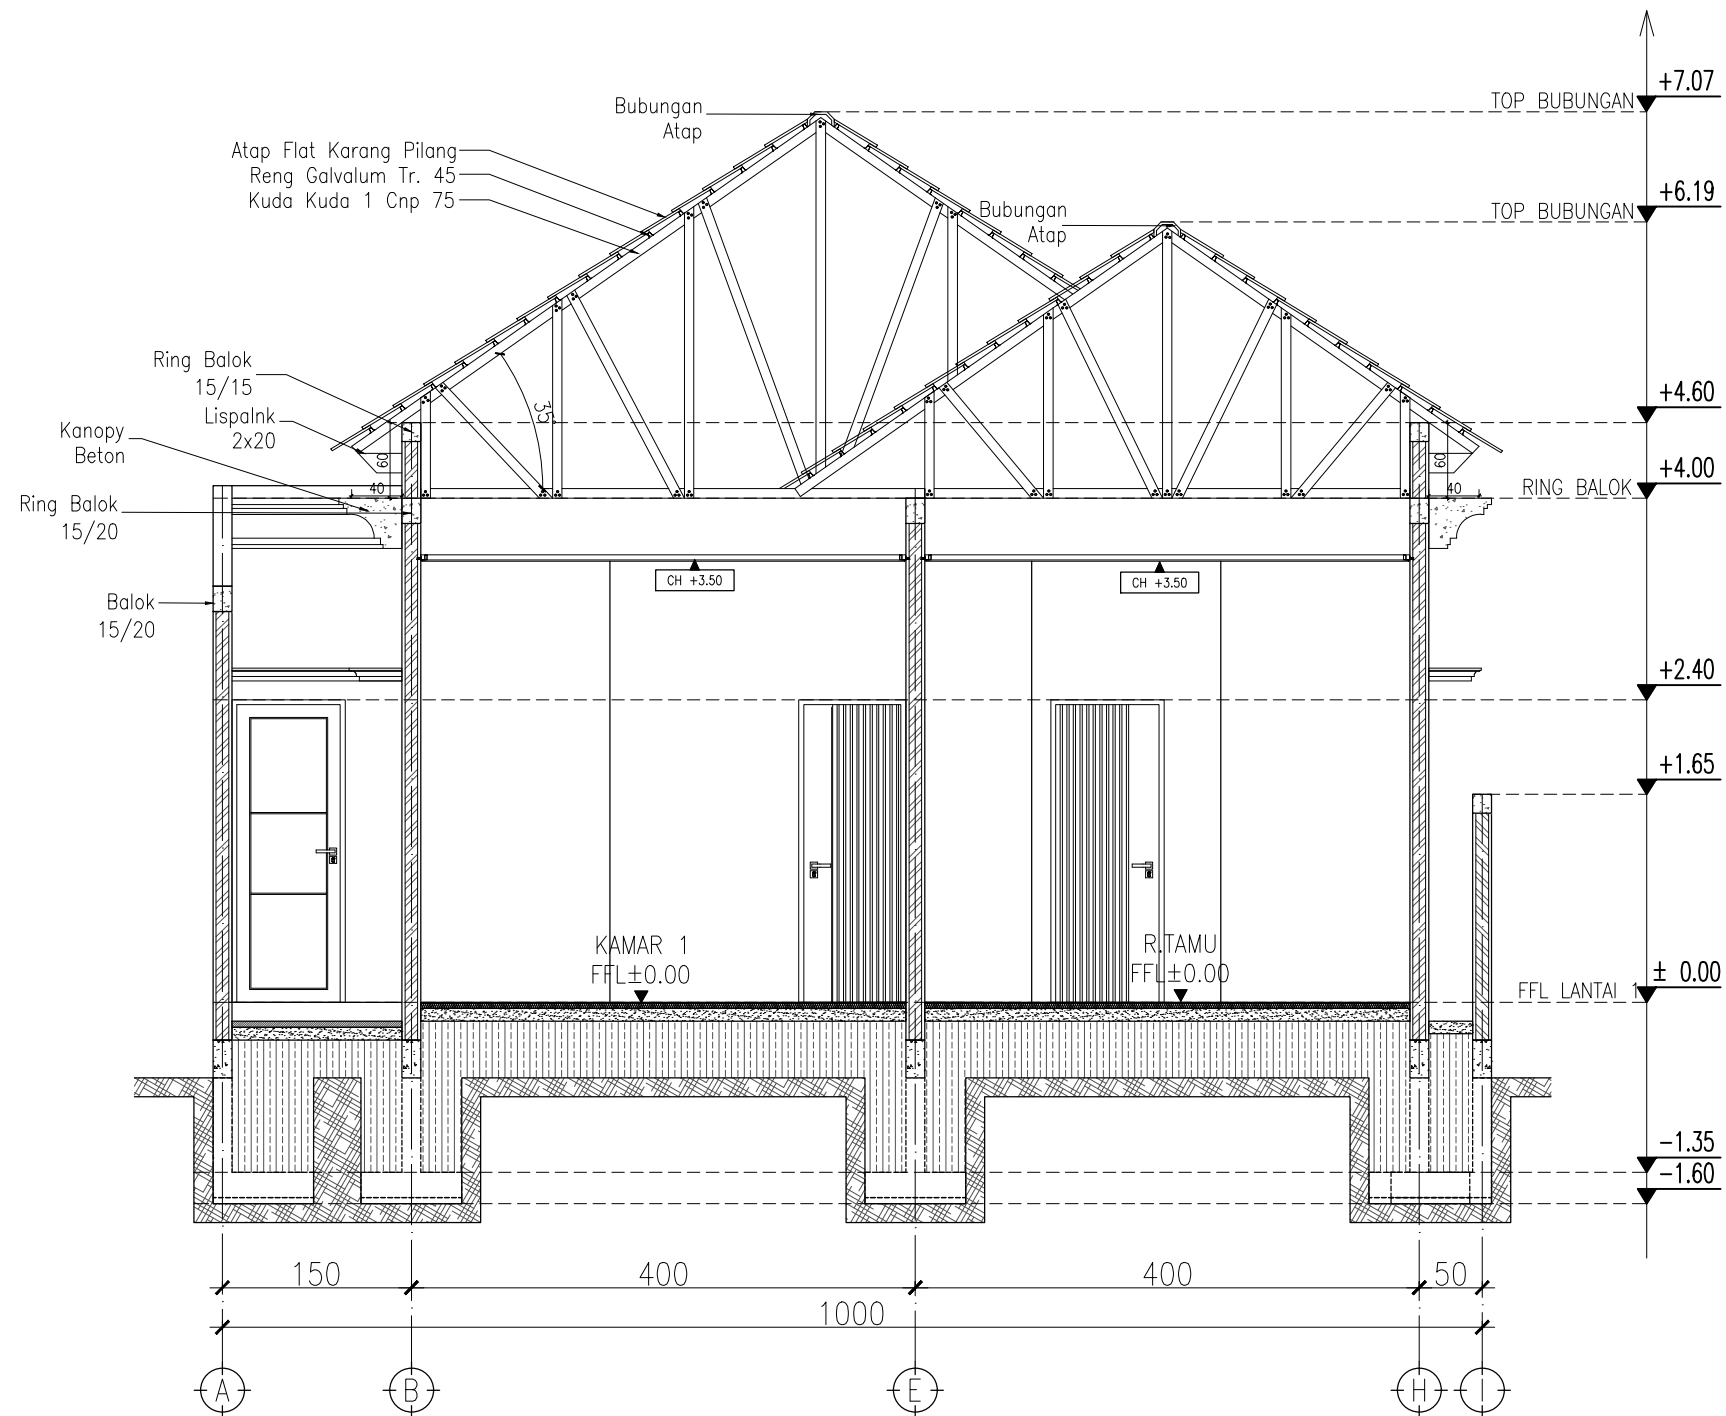


POTONGAN A-A
Skala 1 : 60

PROYEK		
LOKASI PROYEK		
PEMILIK PROYEK		
PERENCANA		
		
REVISI	TANGGAL	
	17-7-2025	
NAMA GAMBAR	SKALA	
POTONGAN A-A		
KODE GBR	NO GBR.	JMLH LEMBAR
ARS	1	

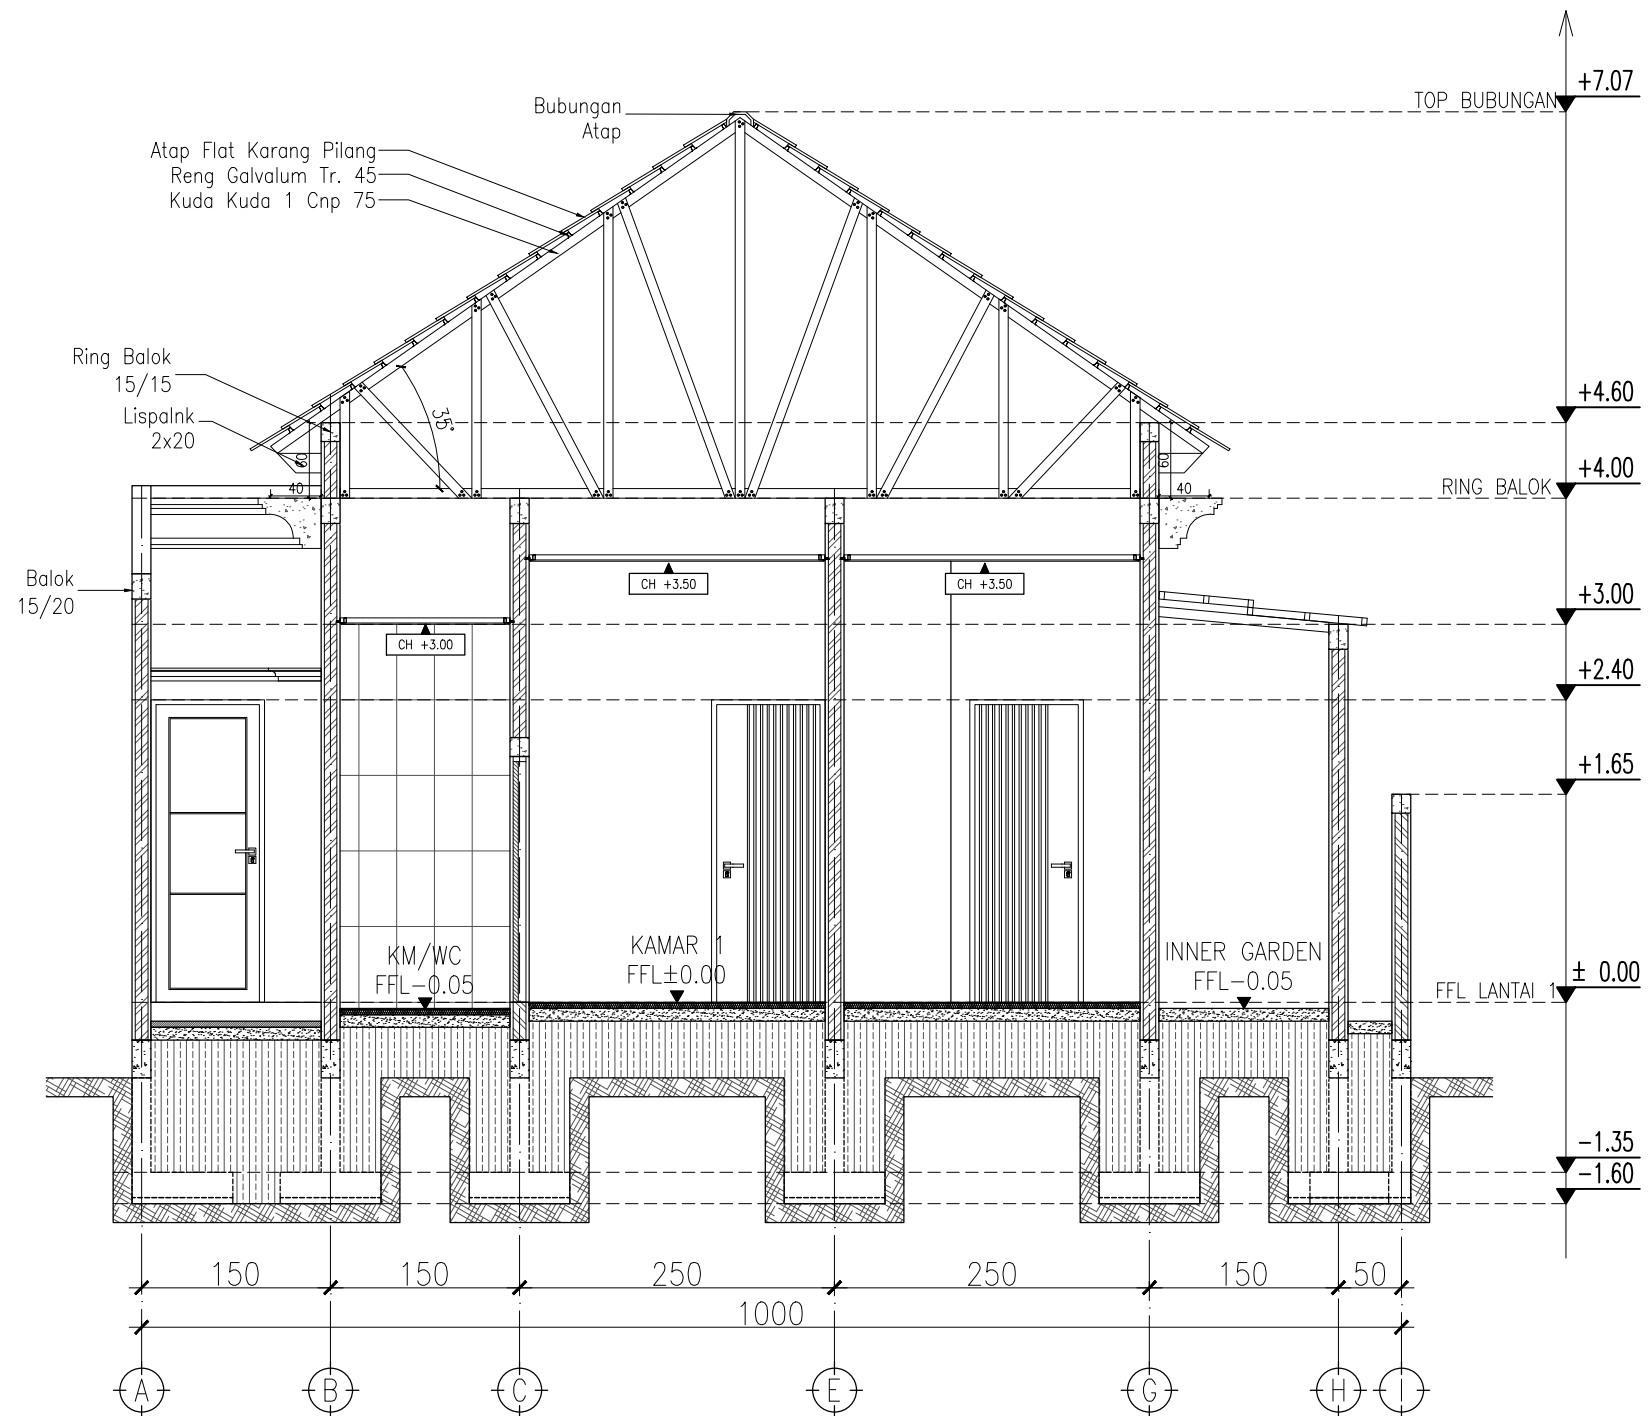


POTONGAN B-B
Skala 1 : 60

PROYEK		
LOKASI PROYEK		
PEMILIK PROYEK		
PERENCANA		
		
REVISI	TANGGAL	
	17-7-2025	
NAMA GAMBAR	SKALA	
POTONGAN B-B		
KODE GBR	NO GBR.	JMLH LEMBAR
ARS	1	

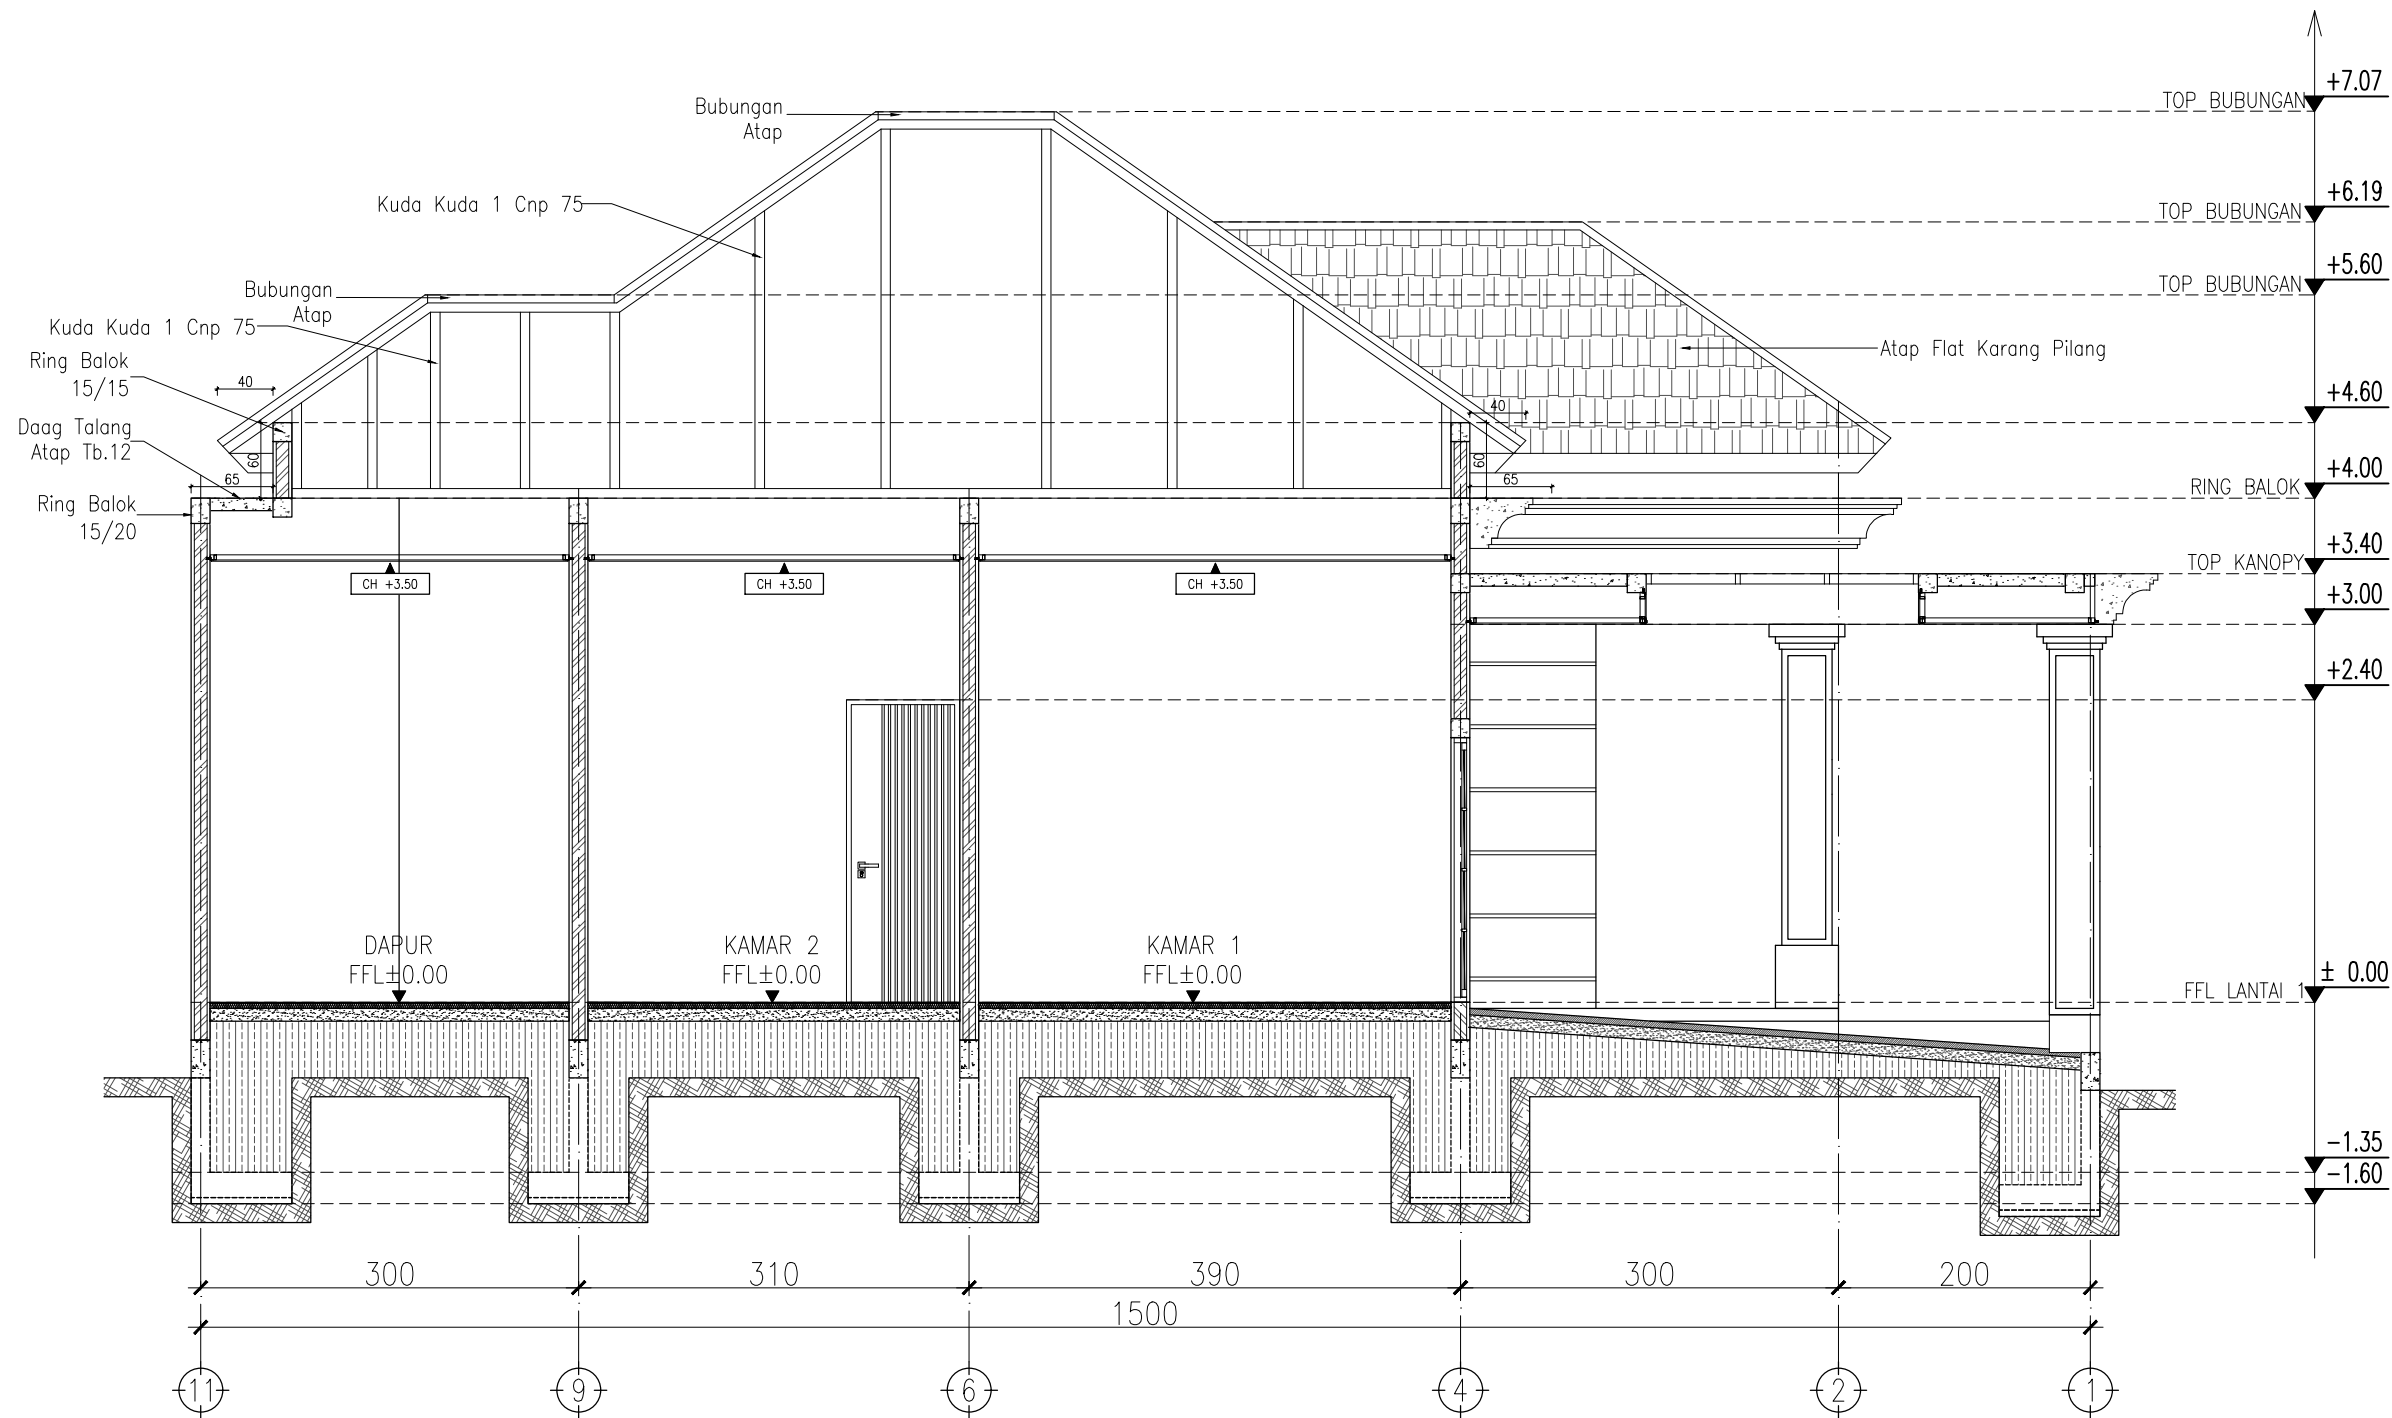

POTONGAN C-C
Skala 1 : 60


PROYEK		
LOKASI PROYEK		
PEMILIK PROYEK		
PERENCANA		
		
REVISI	TANGGAL	
	17-7-2025	
NAMA GAMBAR	SKALA	
POTONGAN C-C		
KODE GBR	NO GBR.	JMLH LEMBAR
ARS	1	

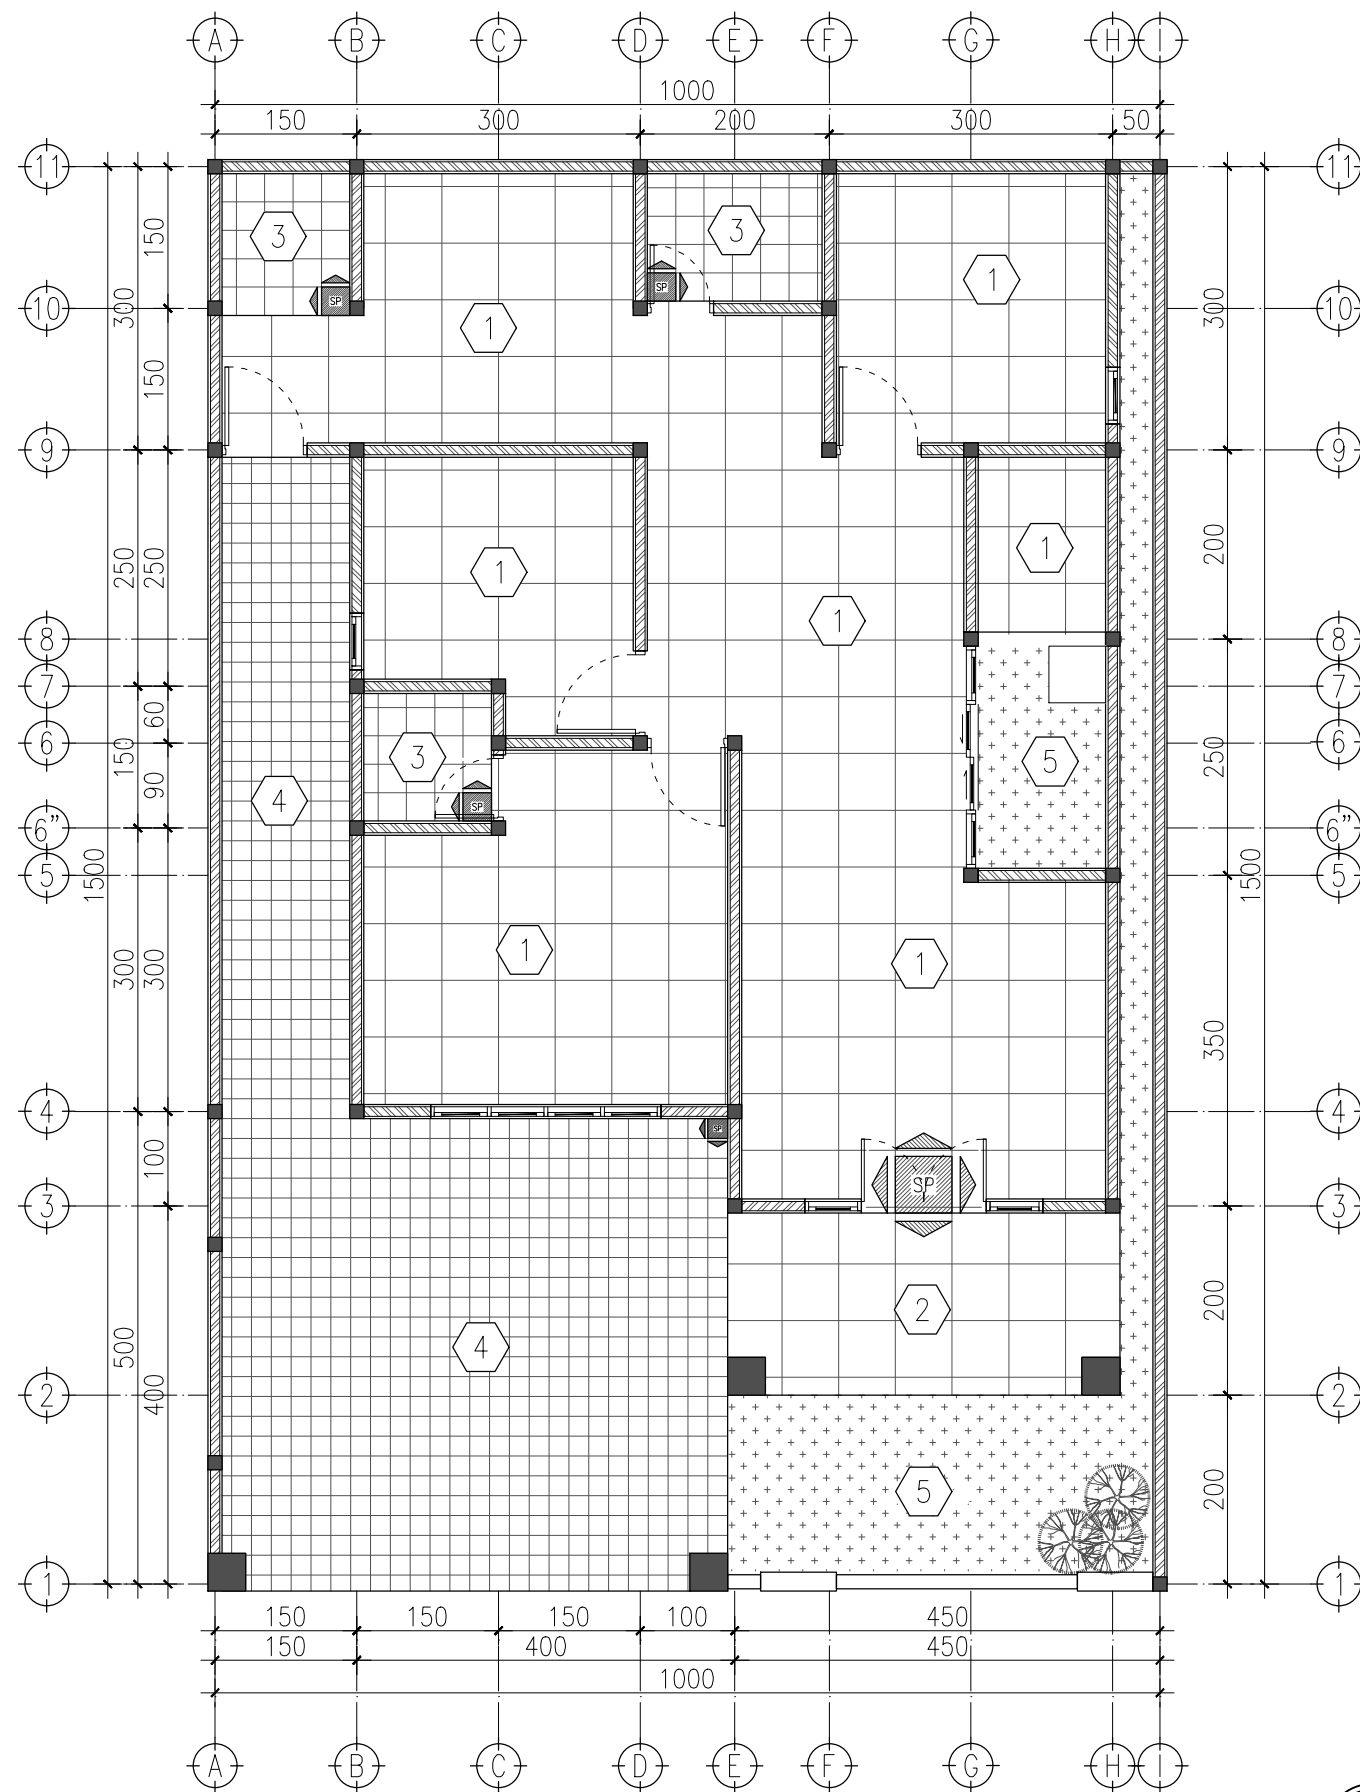

KETERANGAN	
1	= Granit Uk.60x60cm Glosy
2	= Granit Uk.60x60cm Hitam
3	= Granit Uk.30x30cm Kasar
4	= Paving Block Ubin UK. 21x21
5	= Rumput Jepang
SP	= start point/awal pekerjaan


DENAH KERAMIK
Skala 1 : 80

PROYEK		
LOKASI PROYEK		
PEMILIK PROYEK		
PERENCANA		
		
REVISI	TANGGAL	
	17-7-2025	
NAMA GAMBAR	SKALA	
DENAH KERAMIK	1 : 80	
KODE GBR	NO GBR.	JMLH LEMBAR
ARS	1	

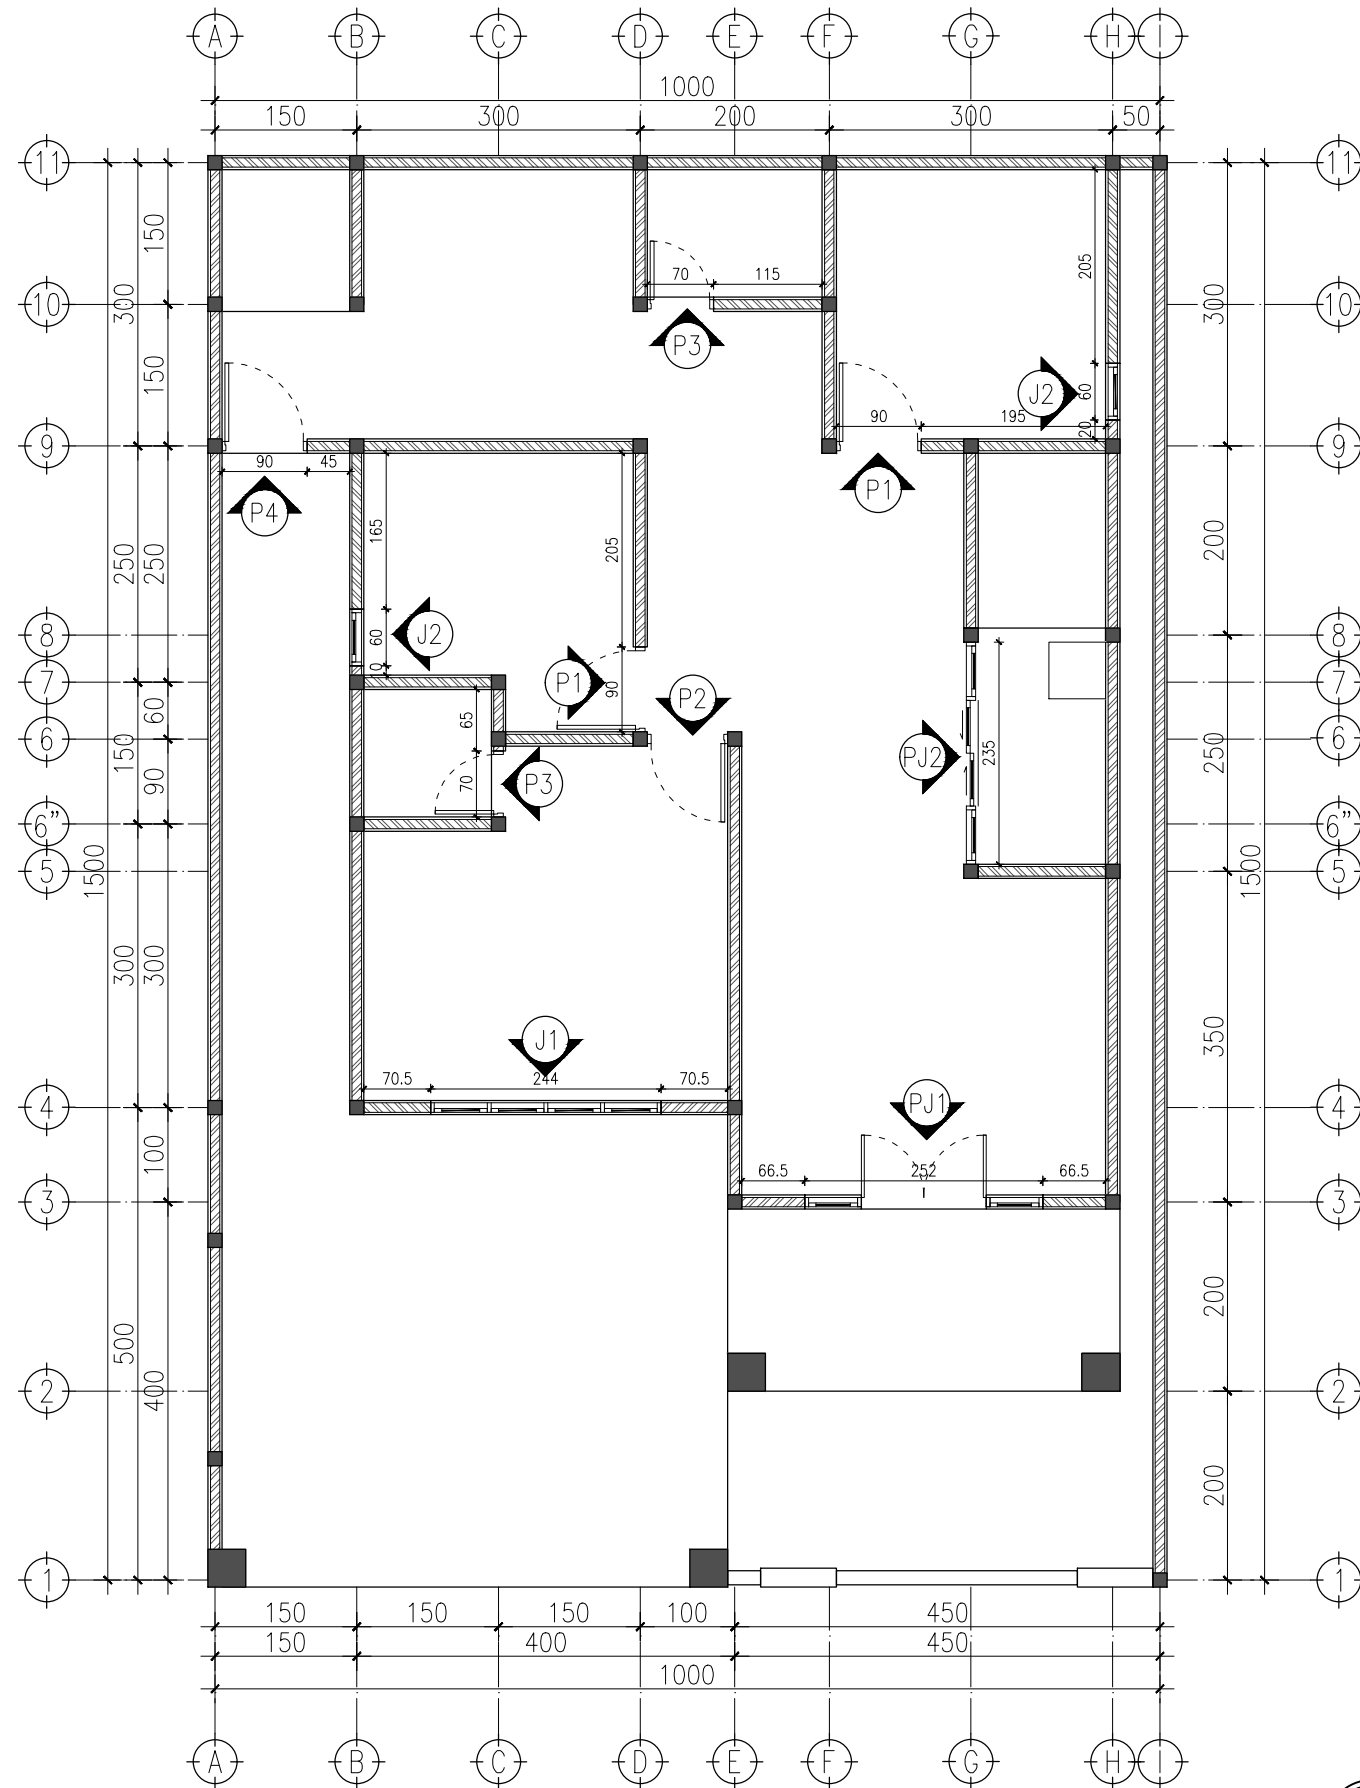

DENAH KUSEN
Skala 1 : 80

PROYEK		
LOKASI PROYEK		
PEMILIK PROYEK		
PERENCANA		
		
REVISI	TANGGAL	
	17-7-2025	
NAMA GAMBAR	SKALA	
DENAH KUSEN		
KODE GBR	NO GBR.	JMLH LEMBAR
ARS	1	

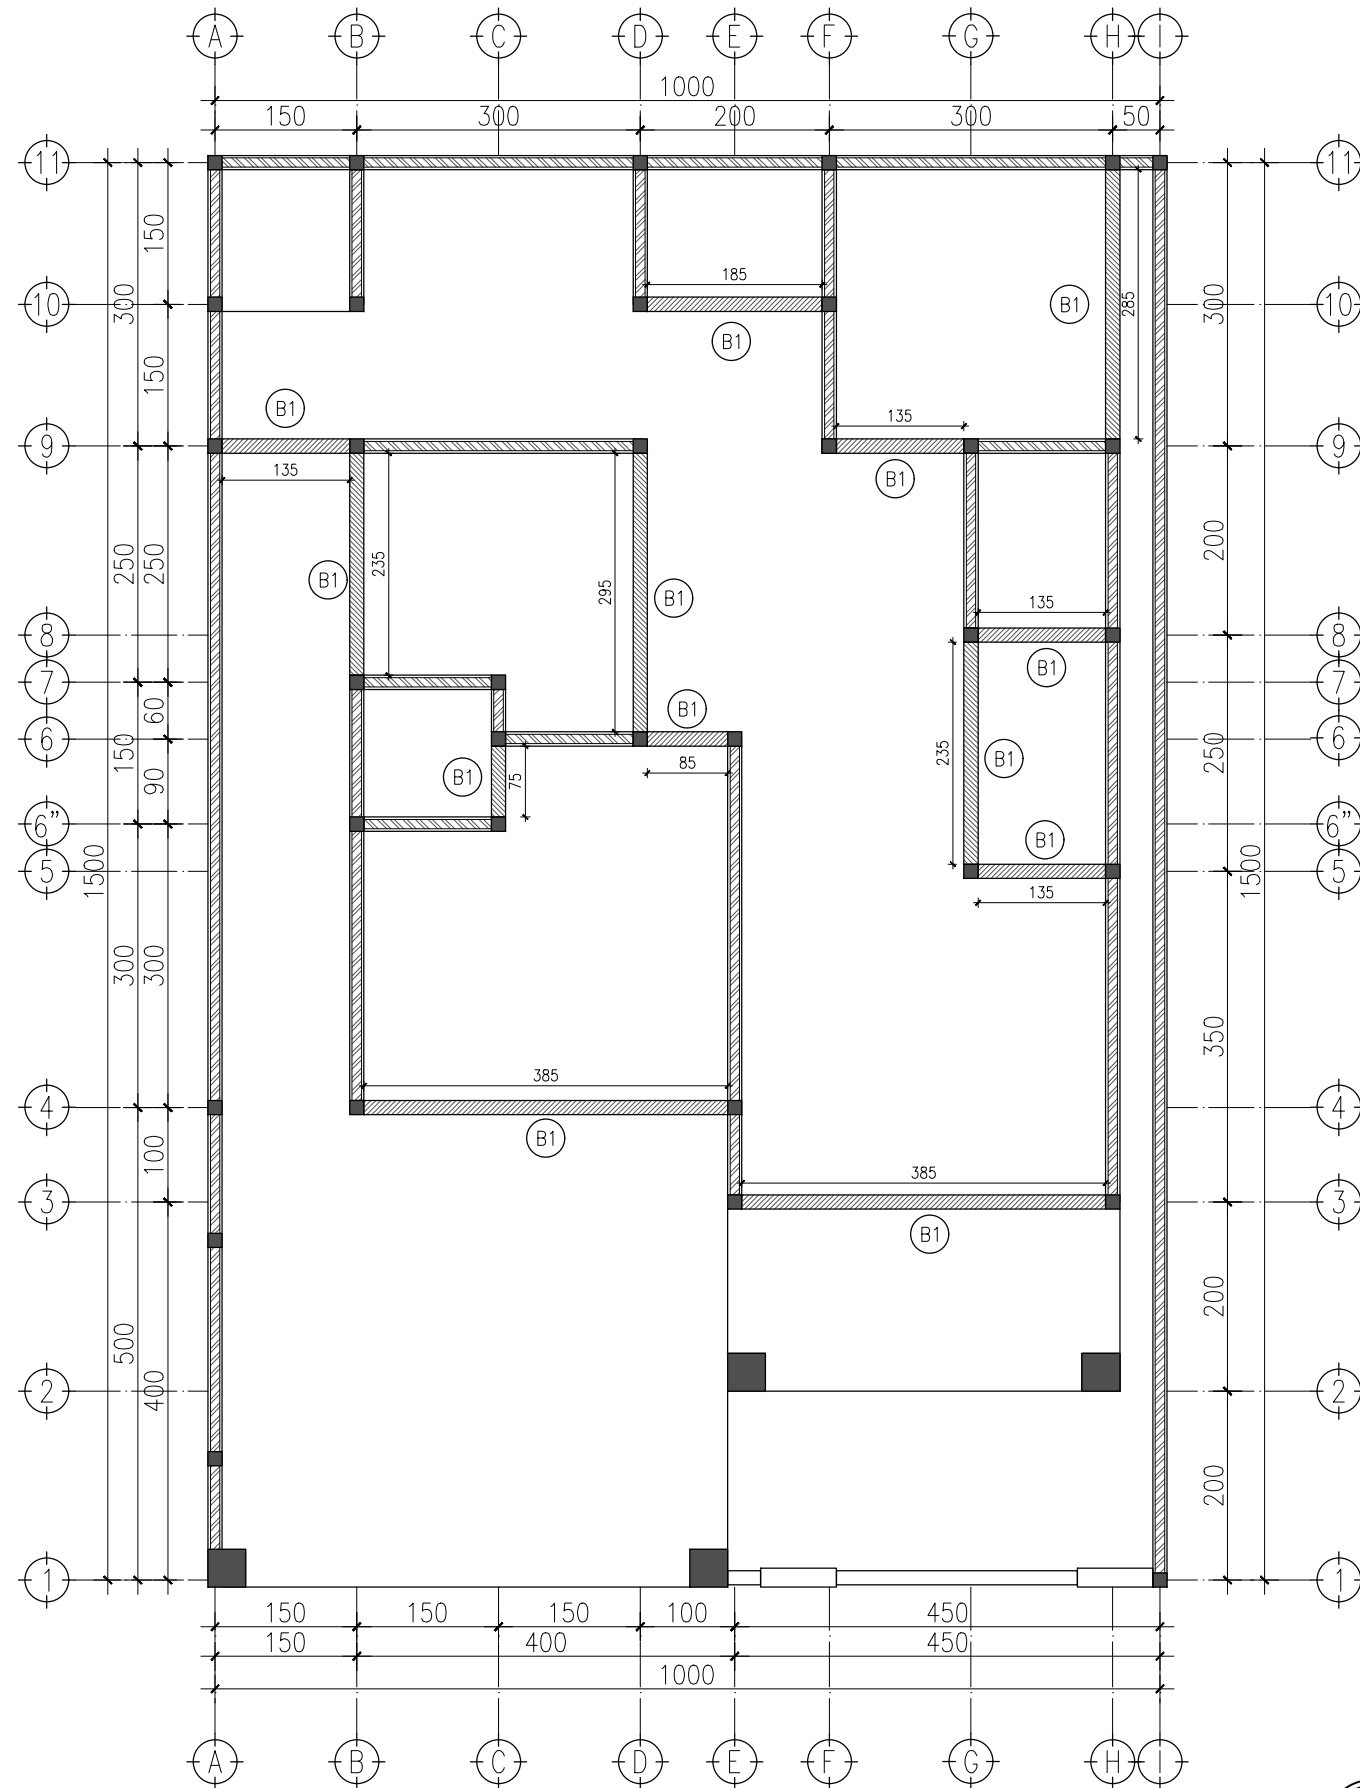


DENAH BALOK KUSEN
Skala 1 : 80

PROYEK		
LOKASI PROYEK		
PEMILIK PROYEK		
PERENCANA		
		
REVISI	TANGGAL	
	17-7-2025	
NAMA GAMBAR	SKALA	
DENAH BALOK KUSEN		
KODE GBR	NO GBR.	JMLH LEMBAR
ARS	1	




PROYEK		
LOKASI PROYEK		
PEMILIK PROYEK		
PERENCANA		
		
REVISI		TANGGAL
		17-7-2025
NAMA GAMBAR		SKALA
DENAH PLAFOND		
KODE GBR	NO GBR.	JMLH LEMBAR
ARS	1	

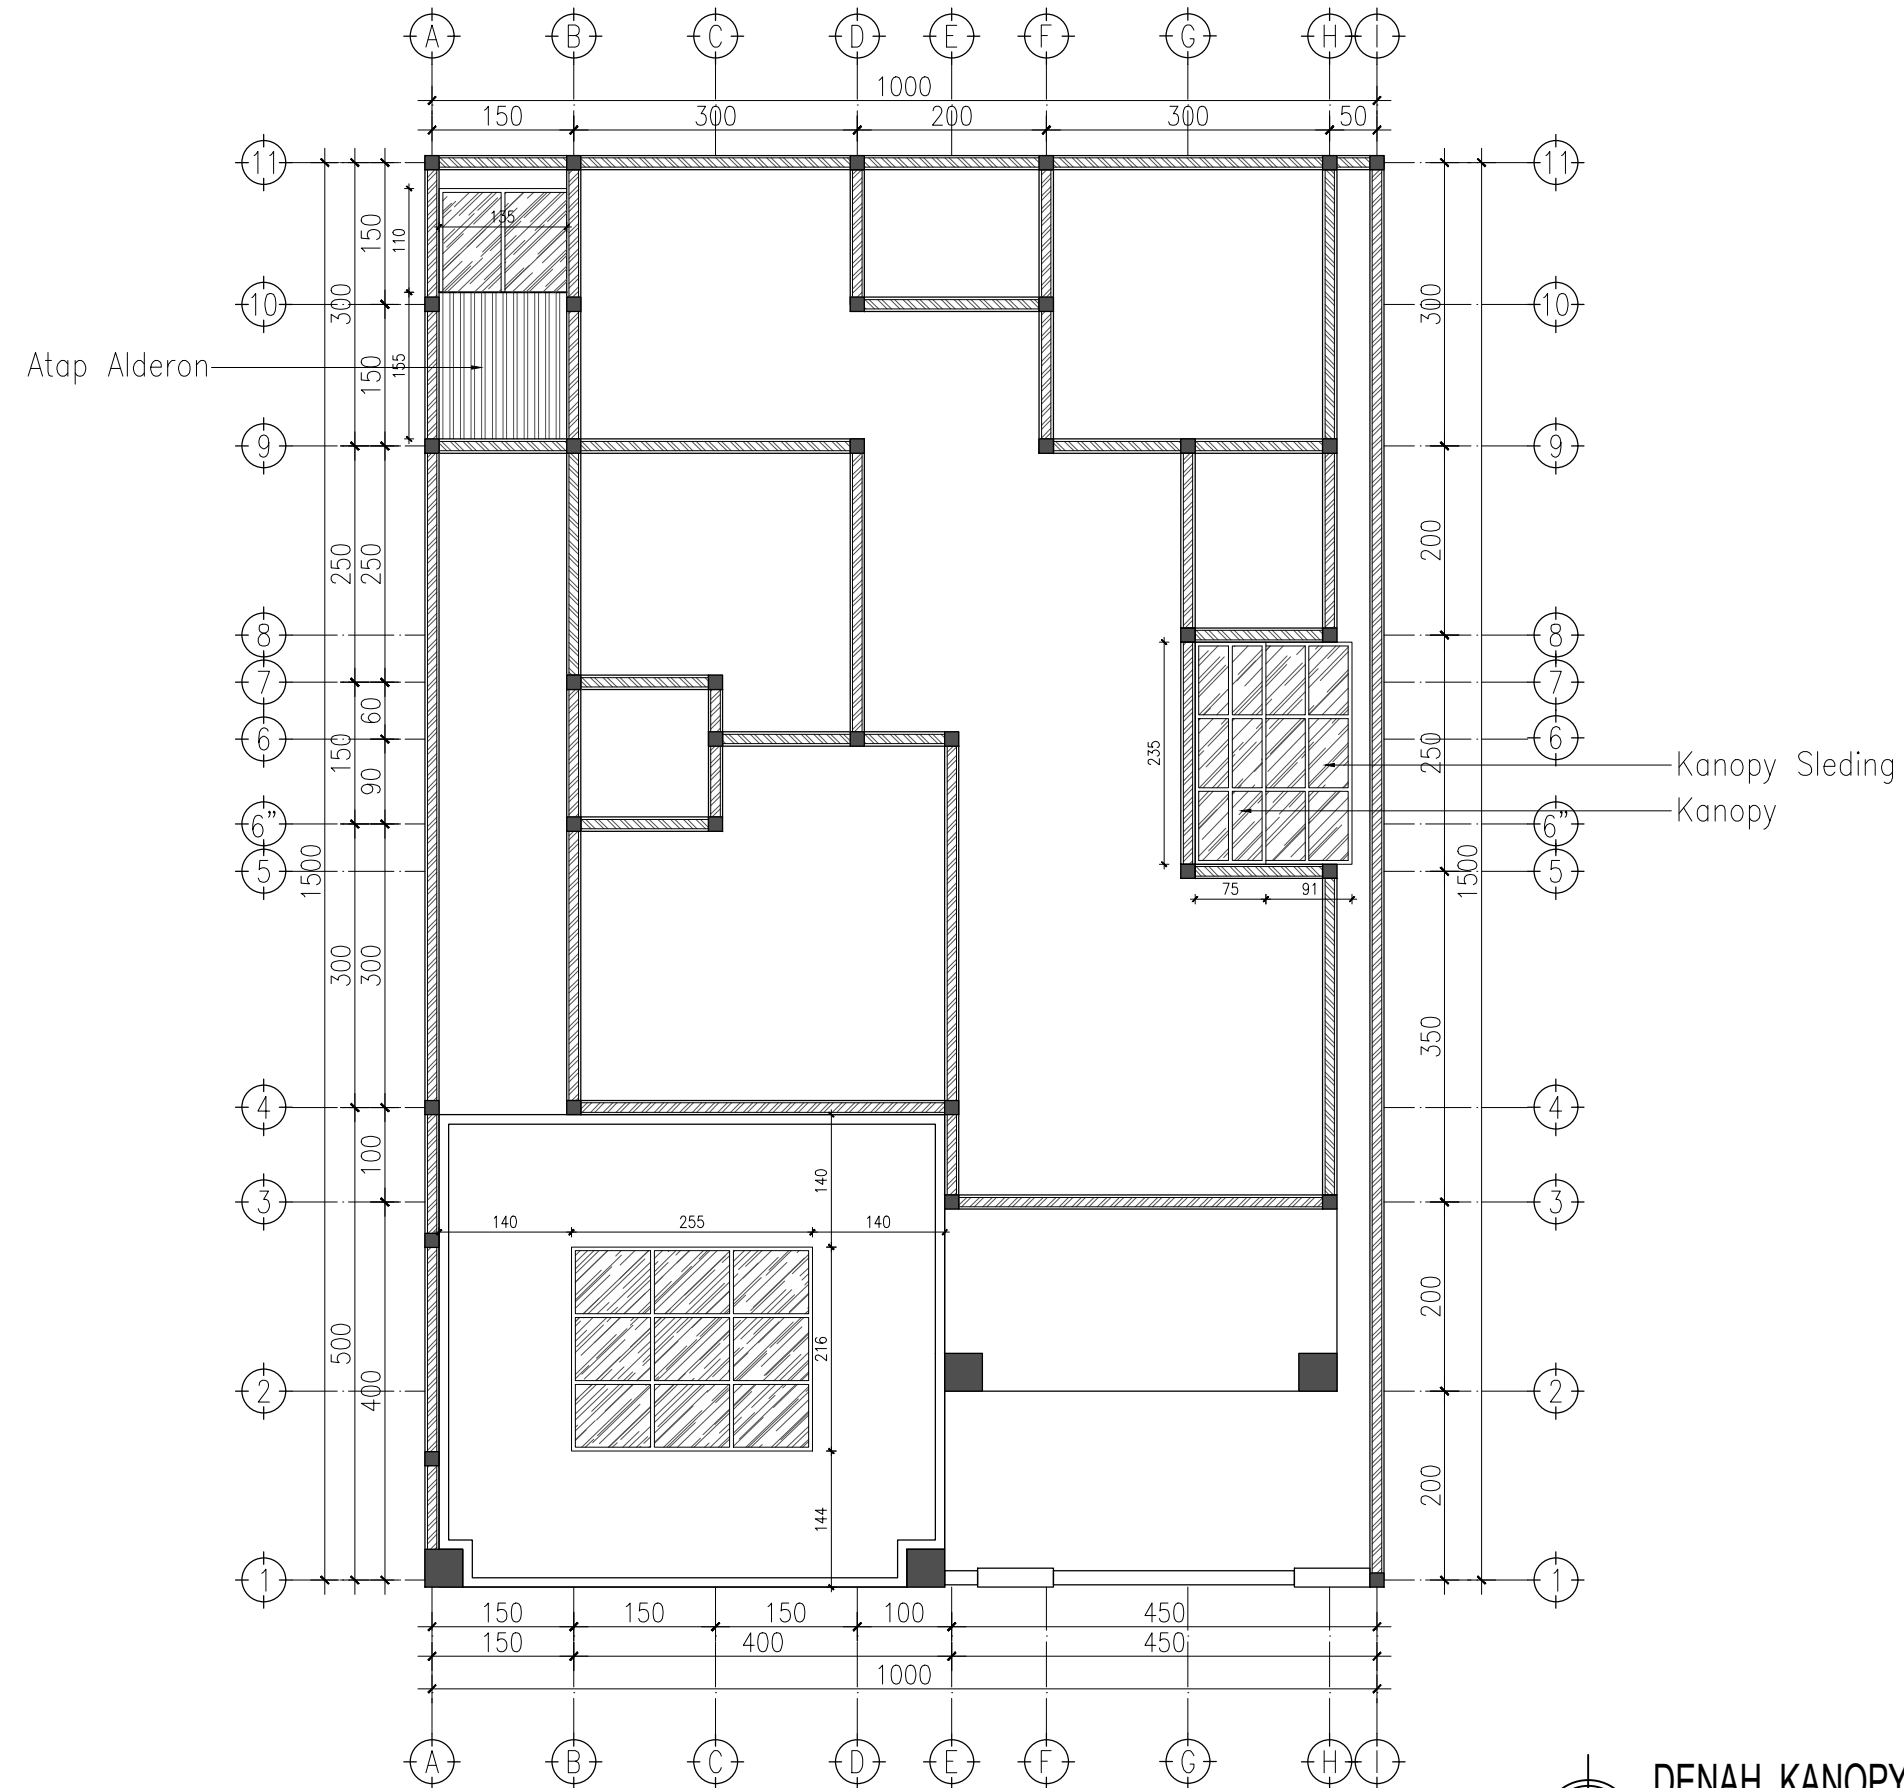


DENAH KANOPY
Skala 1 : 80


PROYEK		
LOKASI PROYEK		
PEMILIK PROYEK		
PERENCANA		
		
REVISI		TANGGAL
		17-7-2025
NAMA GAMBAR		SKALA
DENAH KANOPY		1 : 80
KODE GBR	NO GBR.	JMLH LEMBAR
ARS	1	

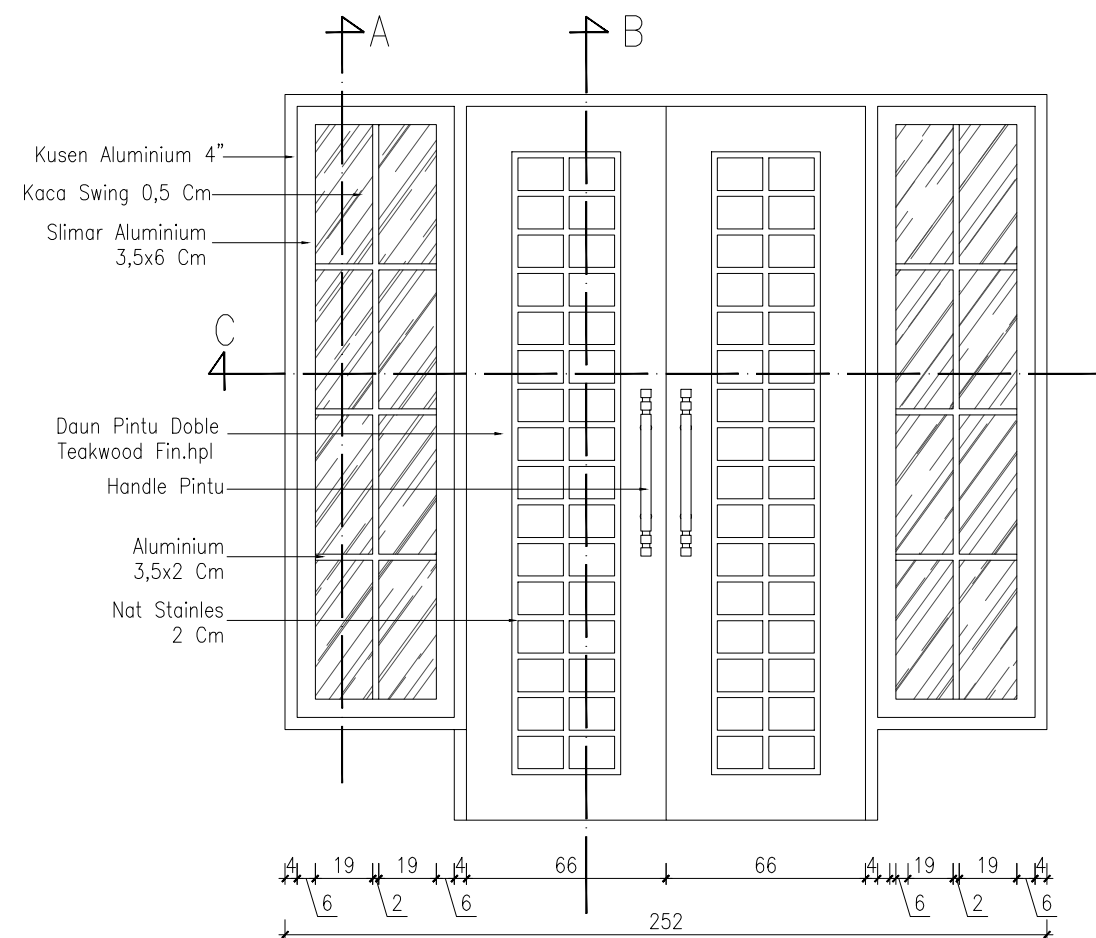


○ DETAIL PINTU PJ1 (1 unit)
SKALA 1:25

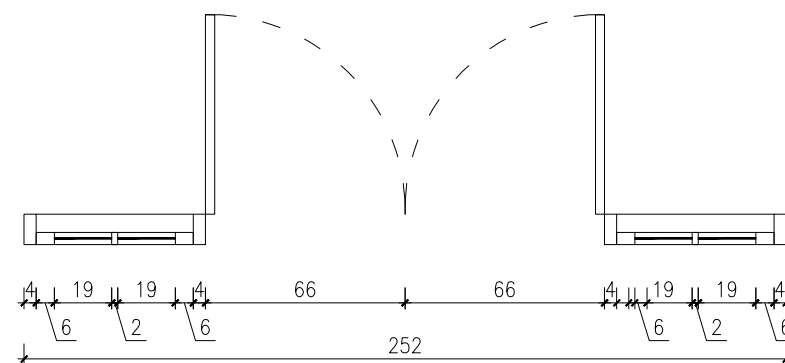

POTONGAN C-C
SKALA 1:25

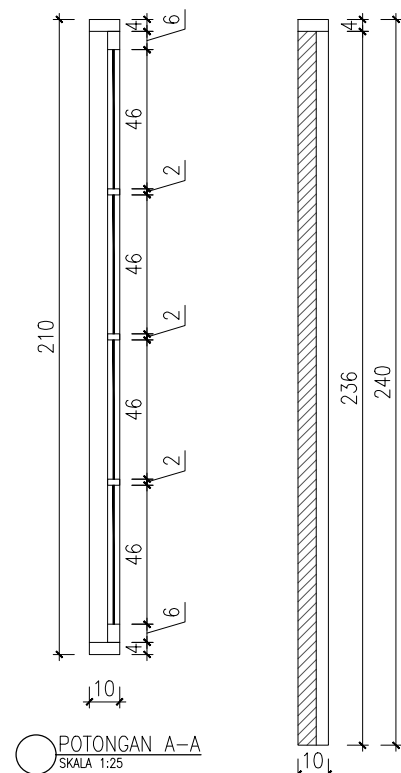


POTONGAN B-B
SKALA 1:25

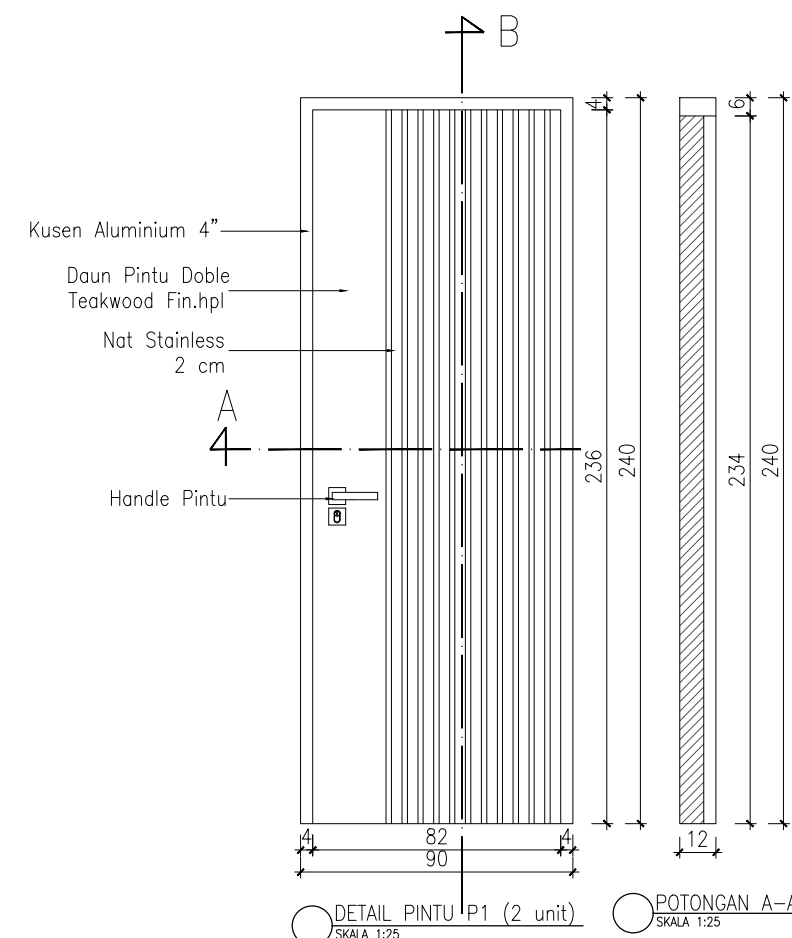







DETAIL PINTU P1 (2 unit)
SKALA 1:25

POTONGAN A-A
SKALA 1:25

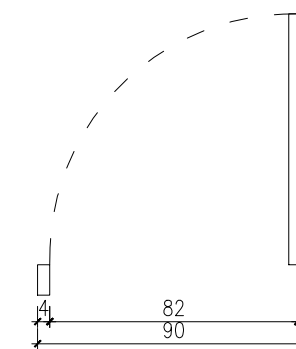


POTONGAN B-B
SKALA 1:25


PROYEK		
LOKASI PROYEK		
PEMILIK PROYEK		
PERENCANA		
		
REVISI		TANGGAL
		17-7-2025
NAMA GAMBAR		SKALA
		1 : 25
KODE GBR	NO GBR.	JMLH LEMBAR
	1	

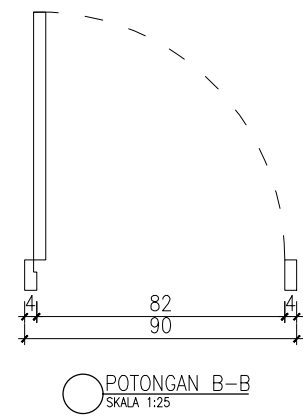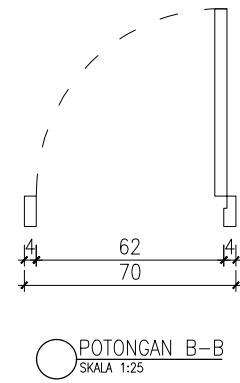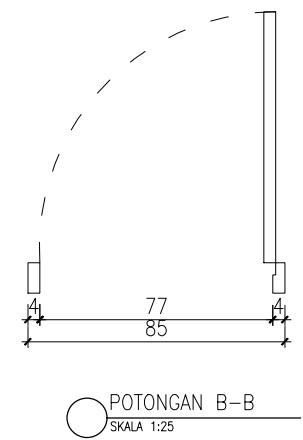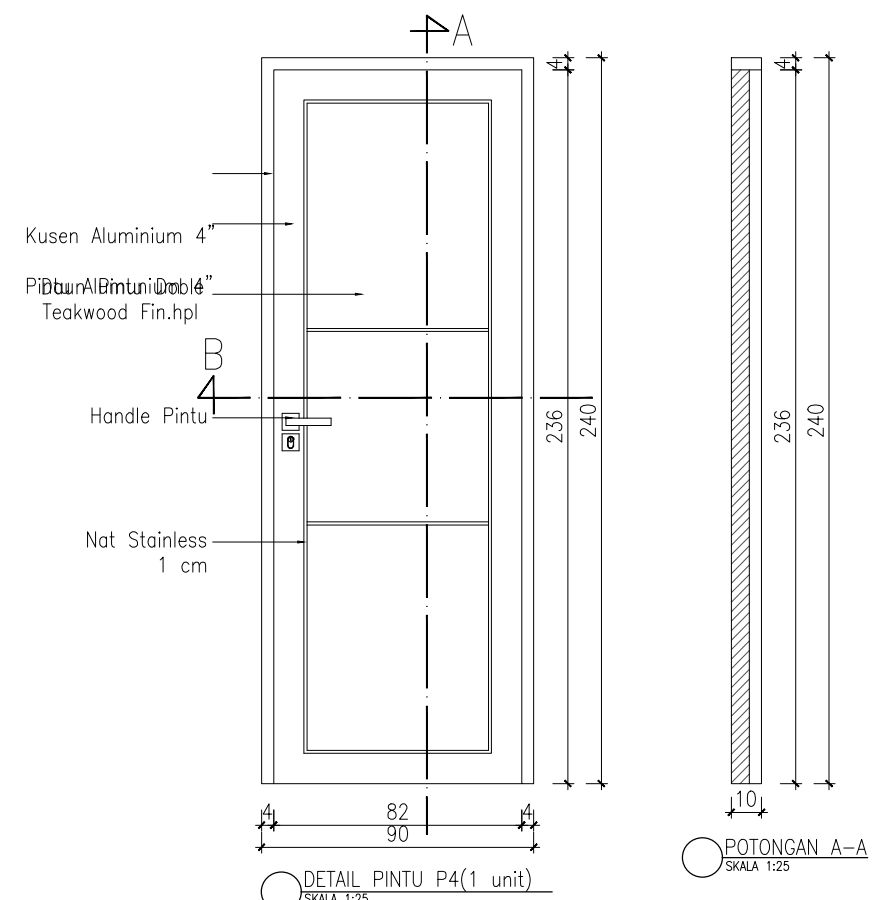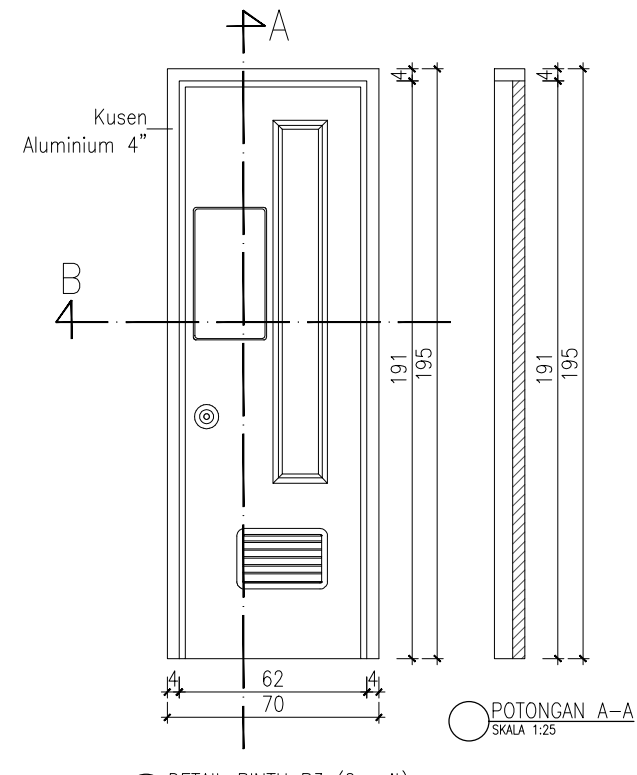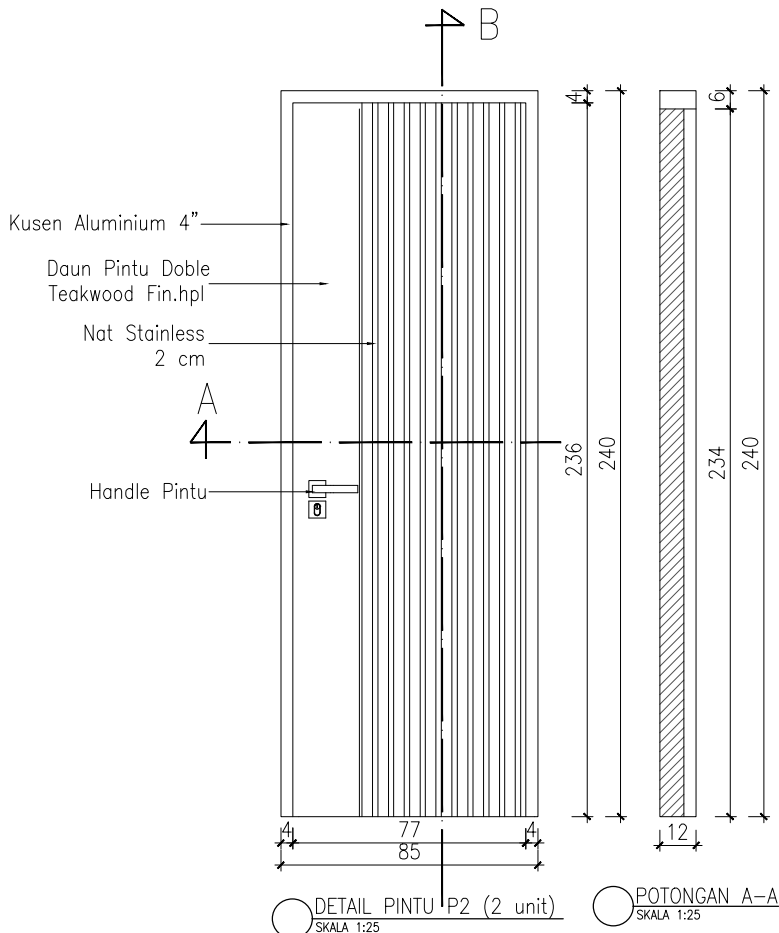



PROYEK		
LOKASI PROYEK		
PEMILIK PROYEK		
PERENCANA		
		
REVISI	TANGGAL	
	17-7-2025	
NAMA GAMBAR	SKALA	
	1 : 25	
KODE GBR	NO GBR.	JMLH LEMBAR
	1	

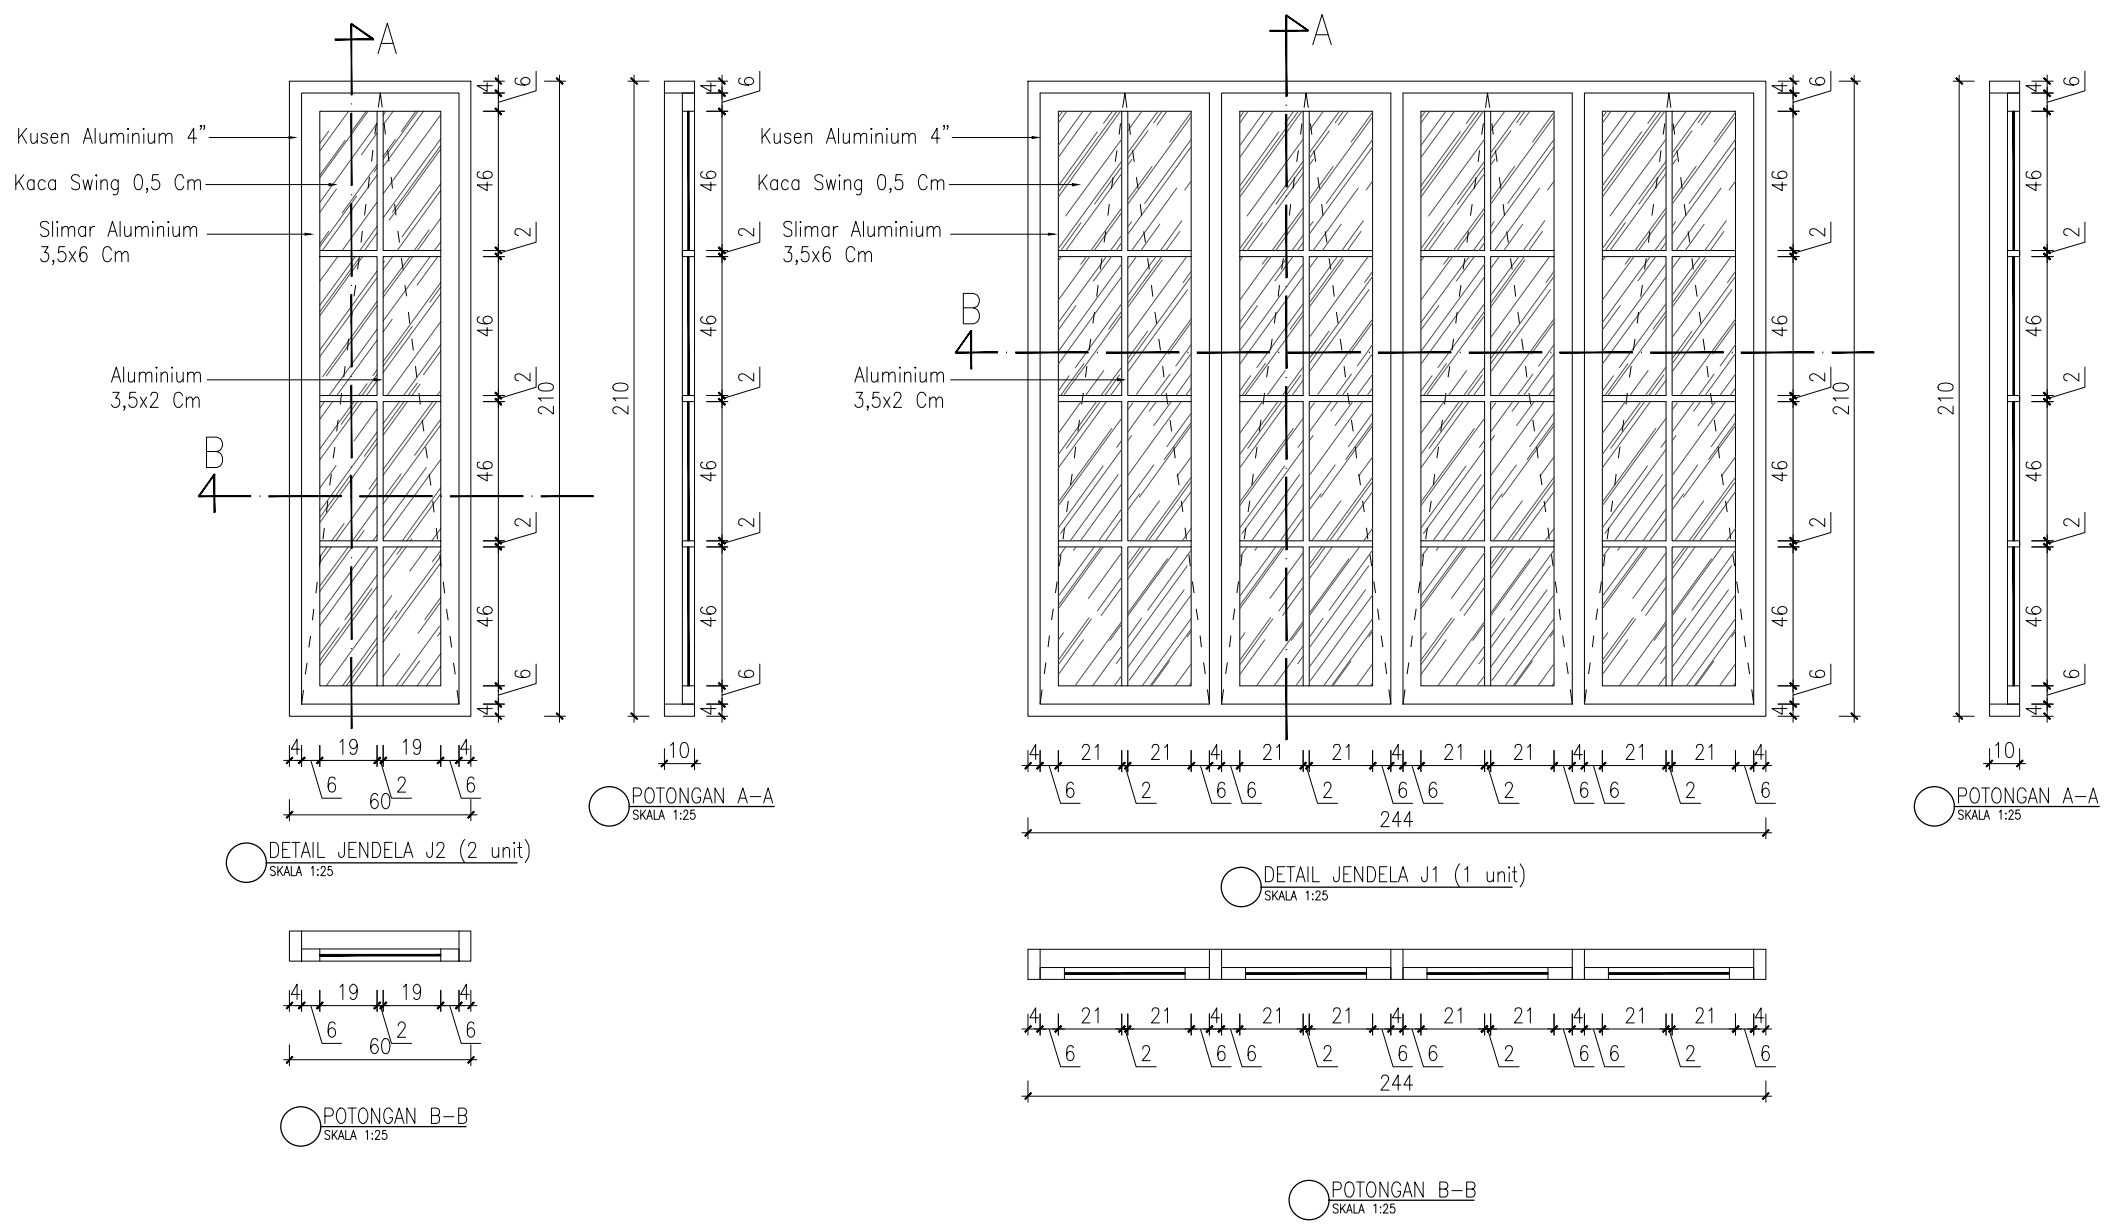

PROYEK		
LOKASI PROYEK		
PEMILIK PROYEK		
PERENCANA		
		
REVISI	TANGGAL	
	17-7-2025	
NAMA GAMBAR	SKALA	
	1 : 25	
KODE GBR	NO GBR.	JMLH LEMBAR
	1	

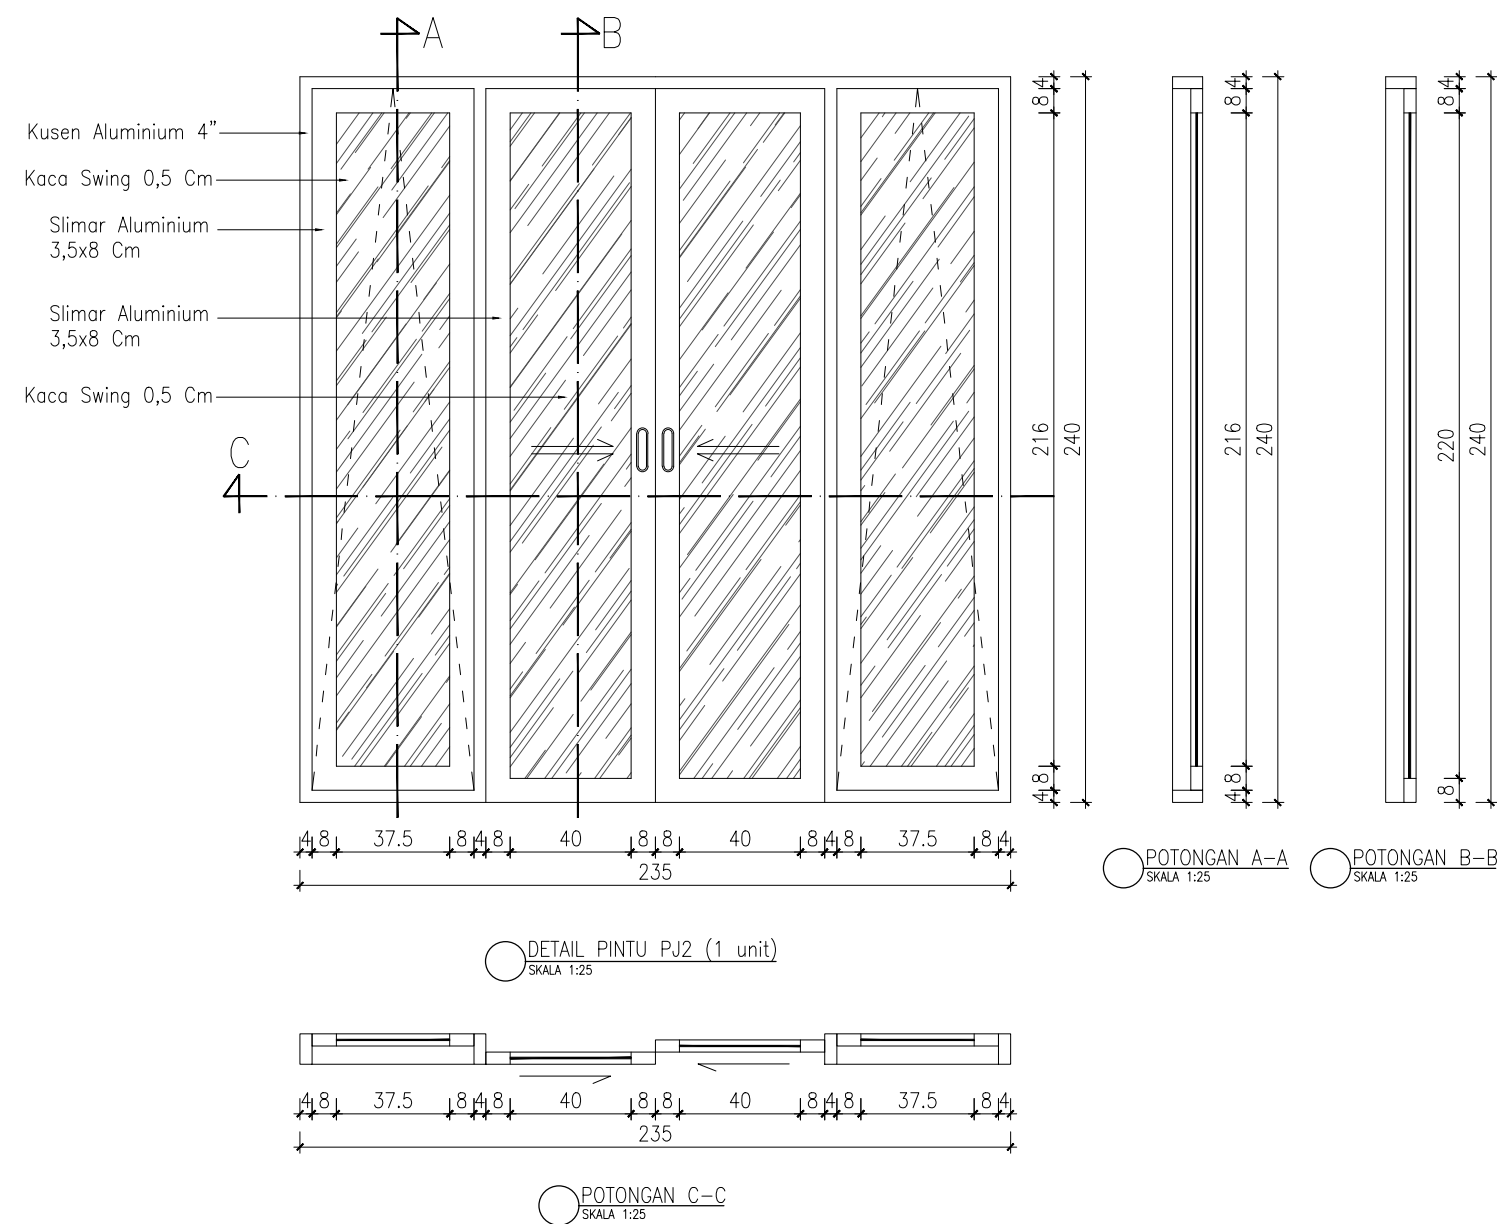


PROYEK		
LOKASI PROYEK		
PEMILIK PROYEK		
PERENCANA		
		
REVISI	TANGGAL	
	17-7-2025	
NAMA GAMBAR	SKALA	
	1 : 25	
KODE GBR	NO GBR.	JMLH LEMBAR
	1	

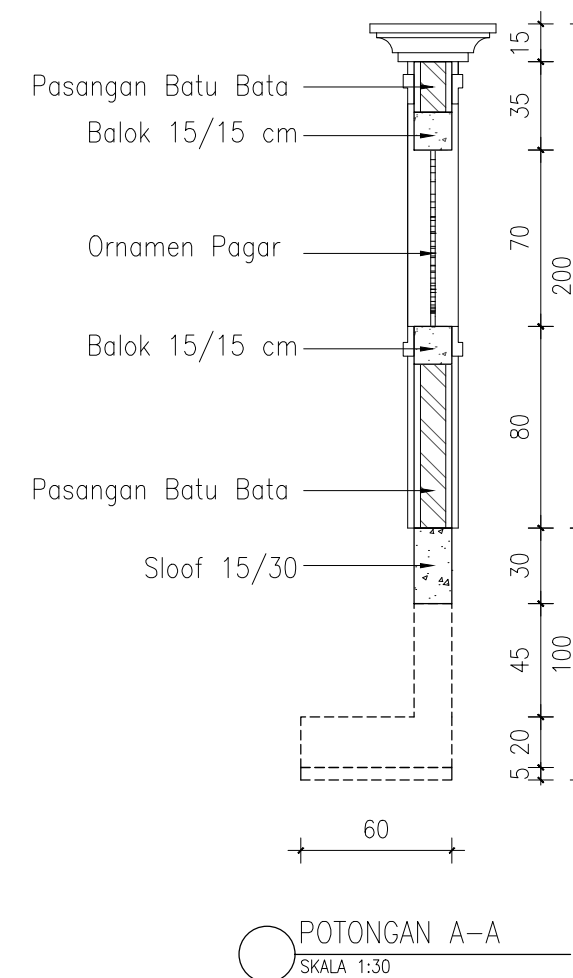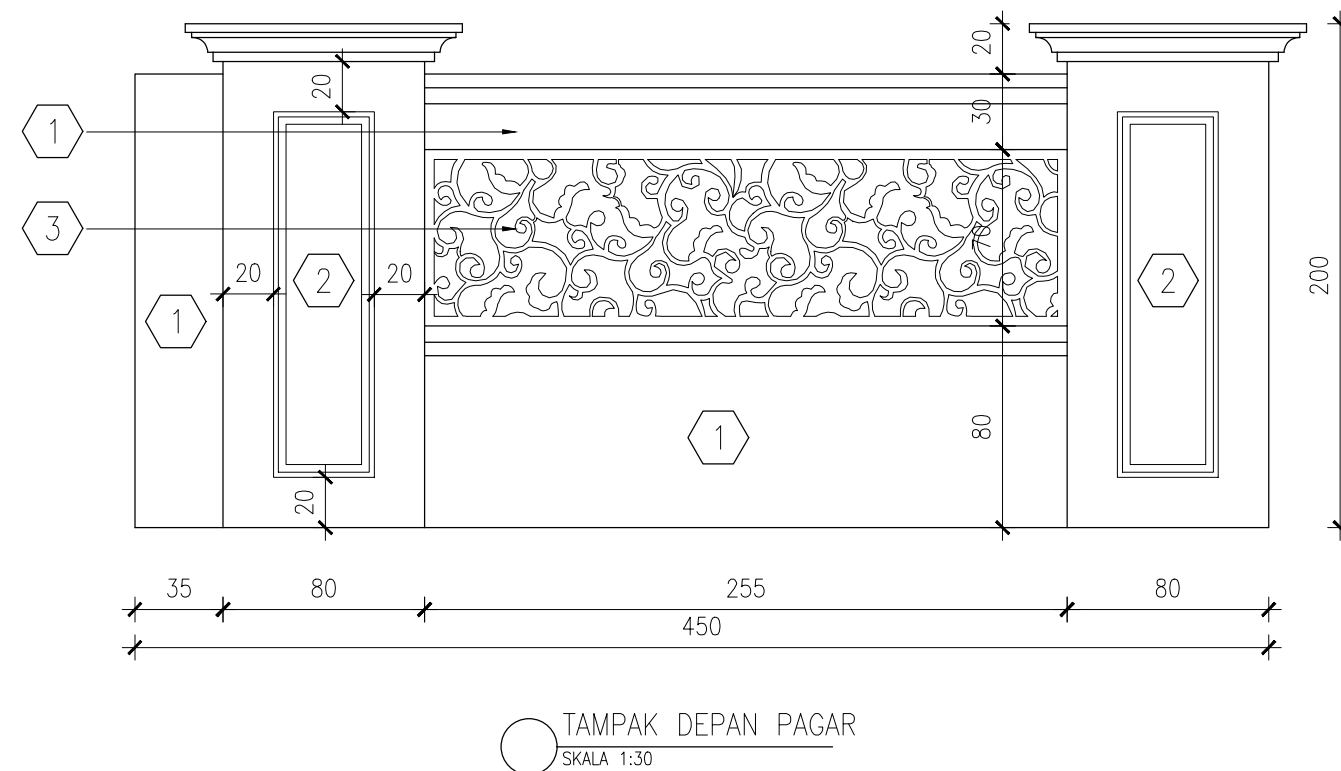


- (1) cat Dulux Weathershield Power Flexx Brilliant Whitewash
- (2) cat Dulux Weathershield Power Flexx Silver
- (3) ornamen Pagar

PROYEK		
LOKASI PROYEK		
PEMILIK PROYEK		
PERENCANA		
		
REVISI		TANGGAL
		8177-7-2025
NAMA GAMBAR		SKALA
DETAIL PAGAR		1 : 30
KODE GBR	NO GBR.	JMLH LEMBAR
ARS	1	

KETERANGAN :	
(S1)	CLOSET TOTO CW633J
(S2)	JET WASHER
(S3)	SHOWER
(S4)	FLOOR DRAIN
(WS)	WASTAFEL
SP	START POINT/AWAL Pengerjaan

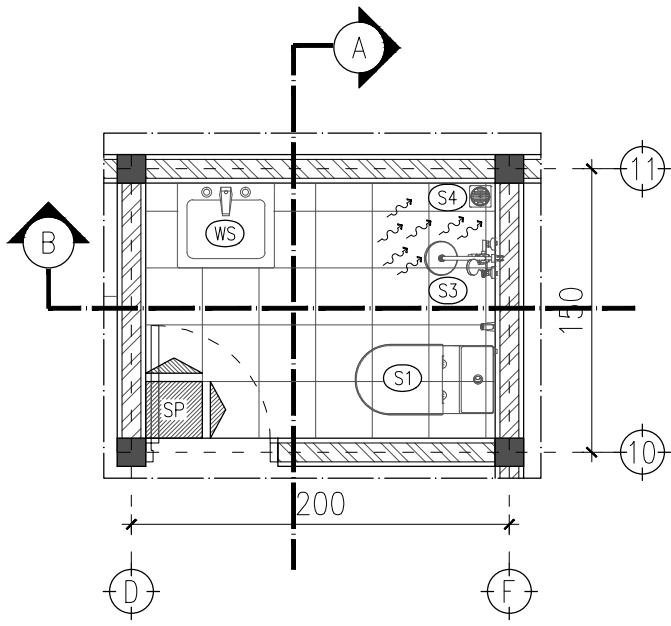

DENAH KM/WC
SKALA 1:40

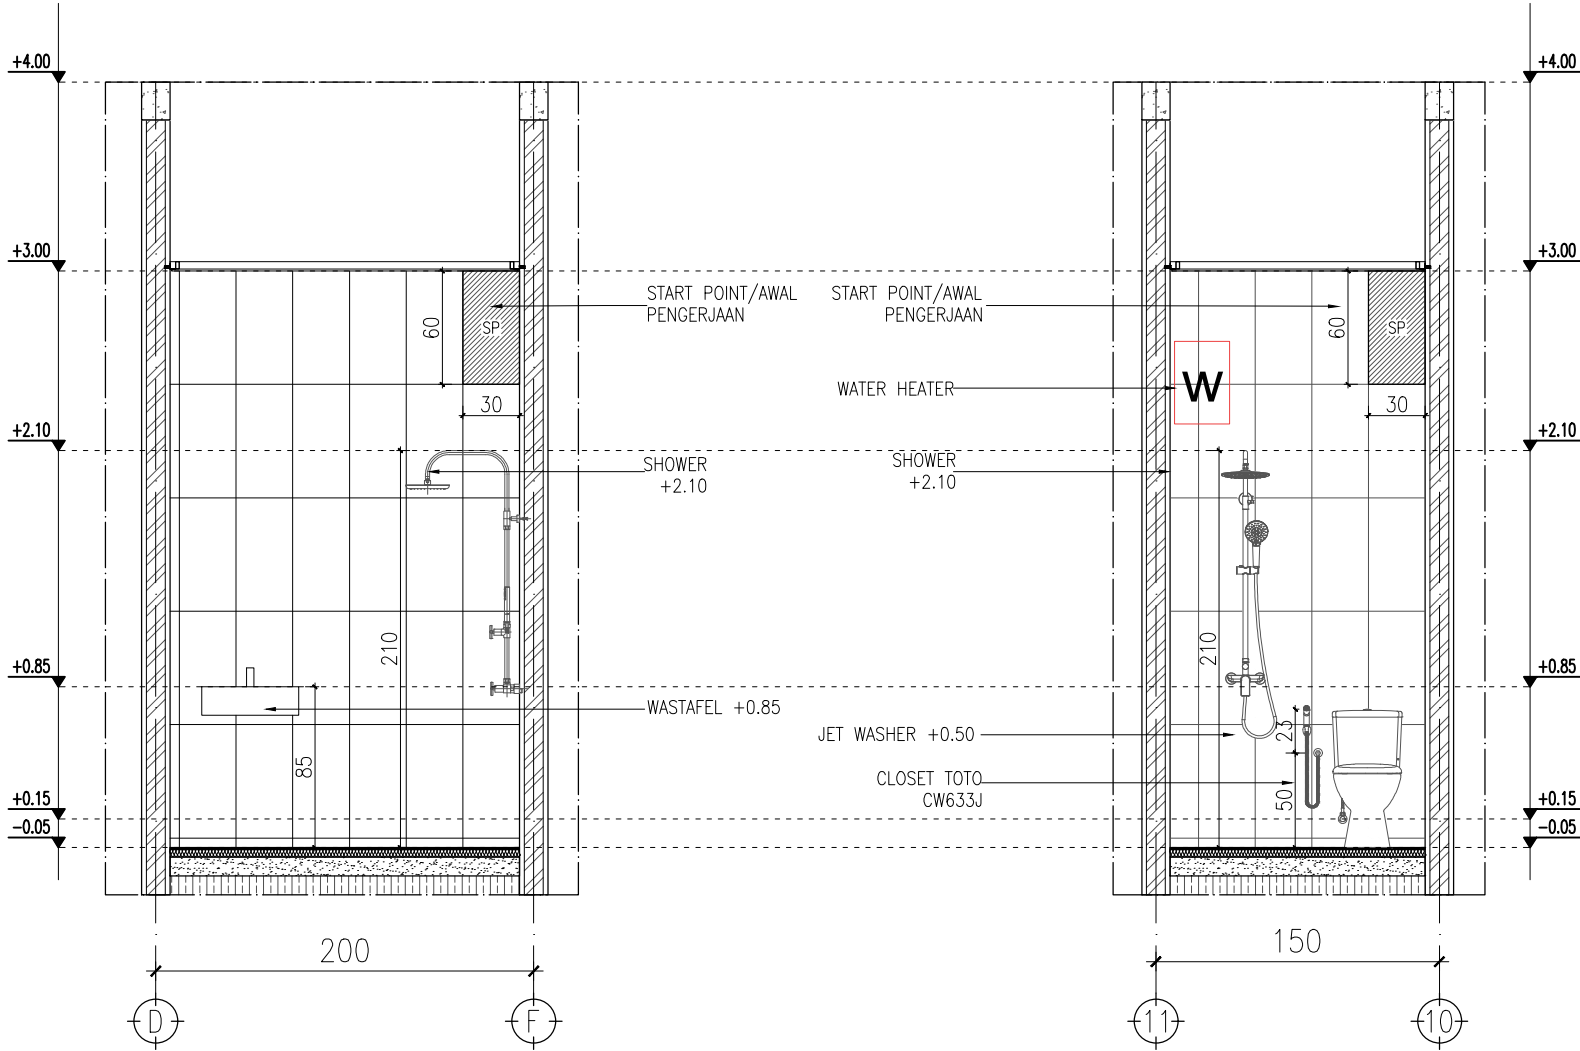


POTONGAN B-B
SKALA 1:40


POTONGAN A-A
SKALA 1:40

PROYEK		
LOKASI PROYEK		
PEMILIK PROYEK		
PERENCANA		
		
REVISI	TANGGAL	
	17-7-2025	
NAMA GAMBAR	SKALA	
DETAIL KM/WC	1 : 40	
KODE GBR	NO GBR.	JMLH LEMBAR
ARS	1	

KETERANGAN :	
(S1)	CLOSET TOTO CW633J
(S2)	JET WASHER
(S3)	SHOWER
(S4)	FLOOR DRAIN
(WS)	WASTAFEL
SP	START POINT/AWAL Pengerjaan

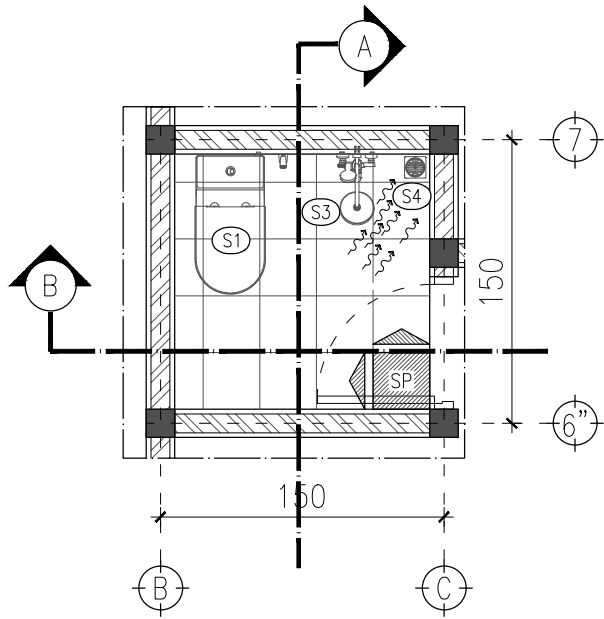


DENAH KM/WC
SKALA 1:40

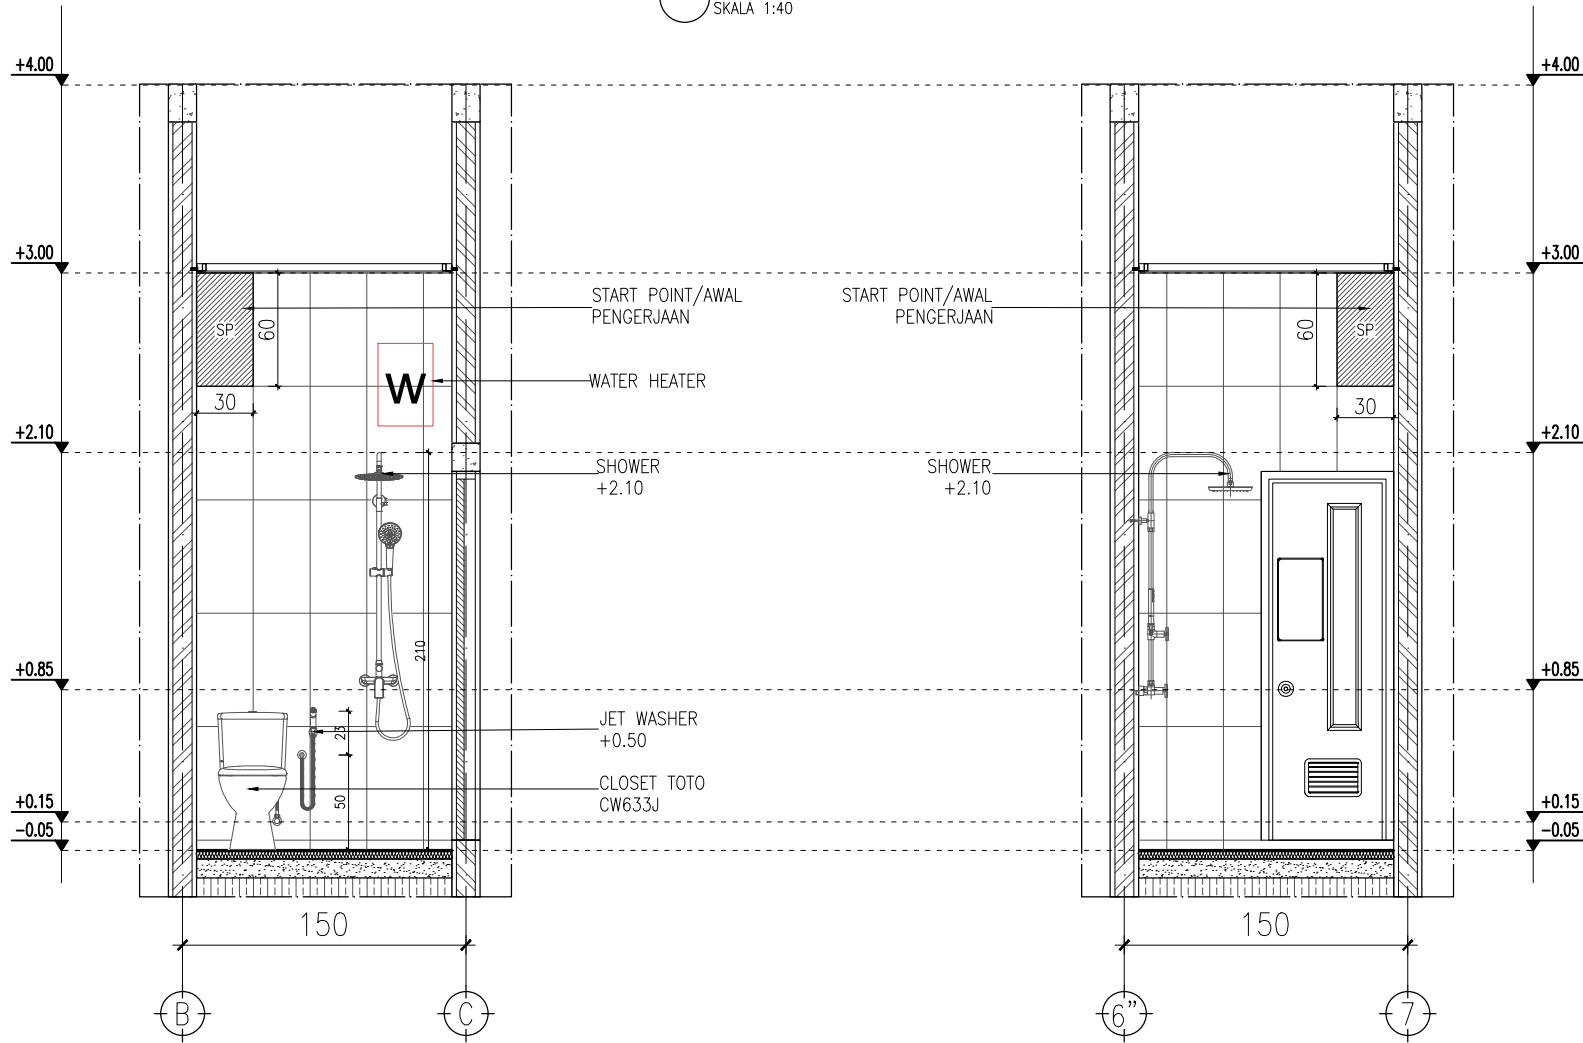

POTONGAN B-B
SKALA 1:40


POTONGAN A-A
SKALA 1:40

PROYEK		
LOKASI PROYEK		
PEMILIK PROYEK		
PERENCANA		
		
REVISI	TANGGAL	
	17-7-2025	
NAMA GAMBAR	SKALA	
DETAIL KM/WC	1 : 40	
KODE GBR	NO GBR.	JMLH LEMBAR
ARS	1	

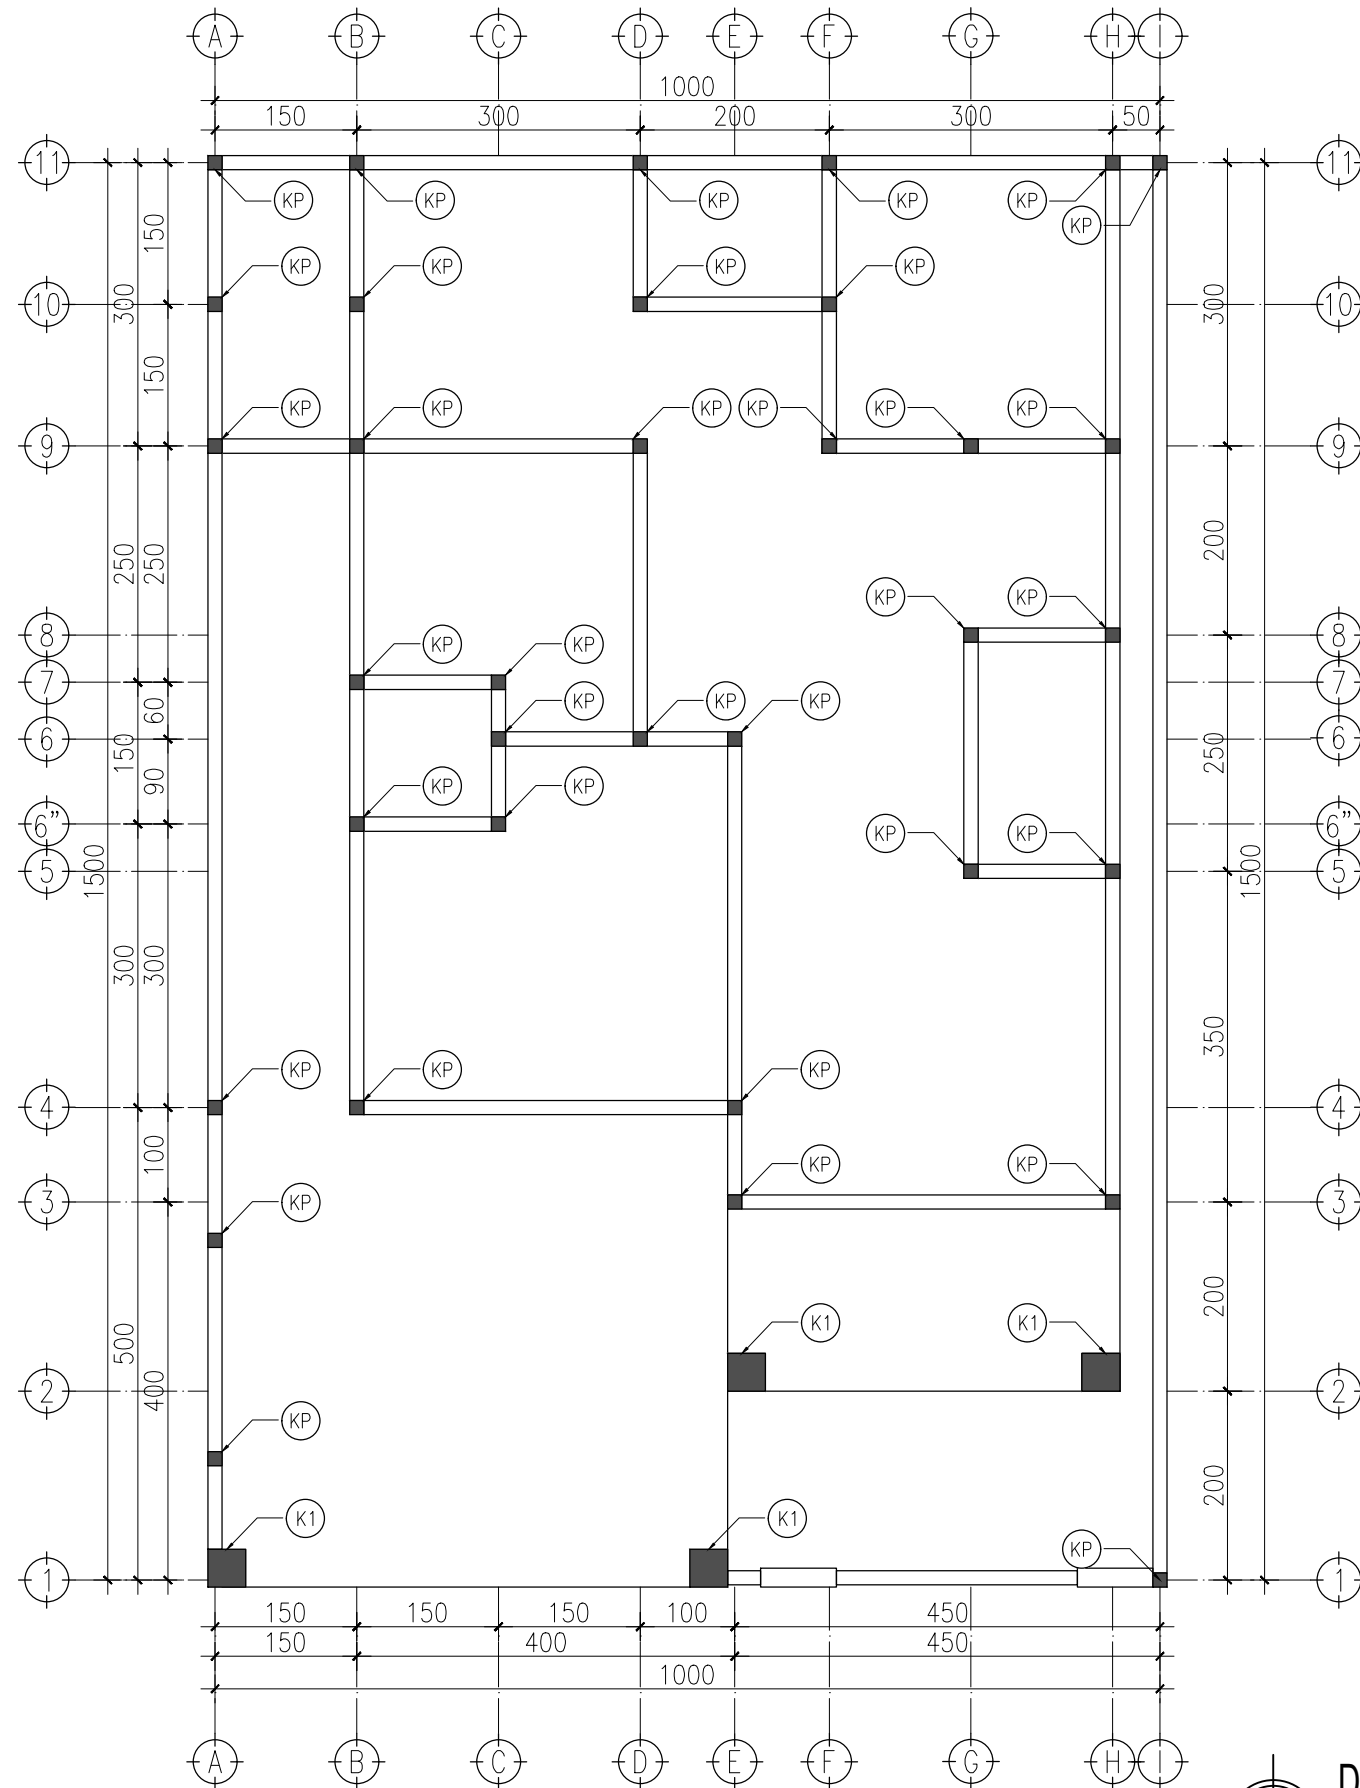



DENAH KOLOM
Skala 1 : 80

PROYEK		
LOKASI PROYEK		
PEMILIK PROYEK		
PERENCANA		
		
REVISI		TANGGAL
		17-7-2025
NAMA GAMBAR		SKALA
DENAH KOLOM		
KODE GBR	NO GBR.	JMLH LEMBAR
ARS	1	

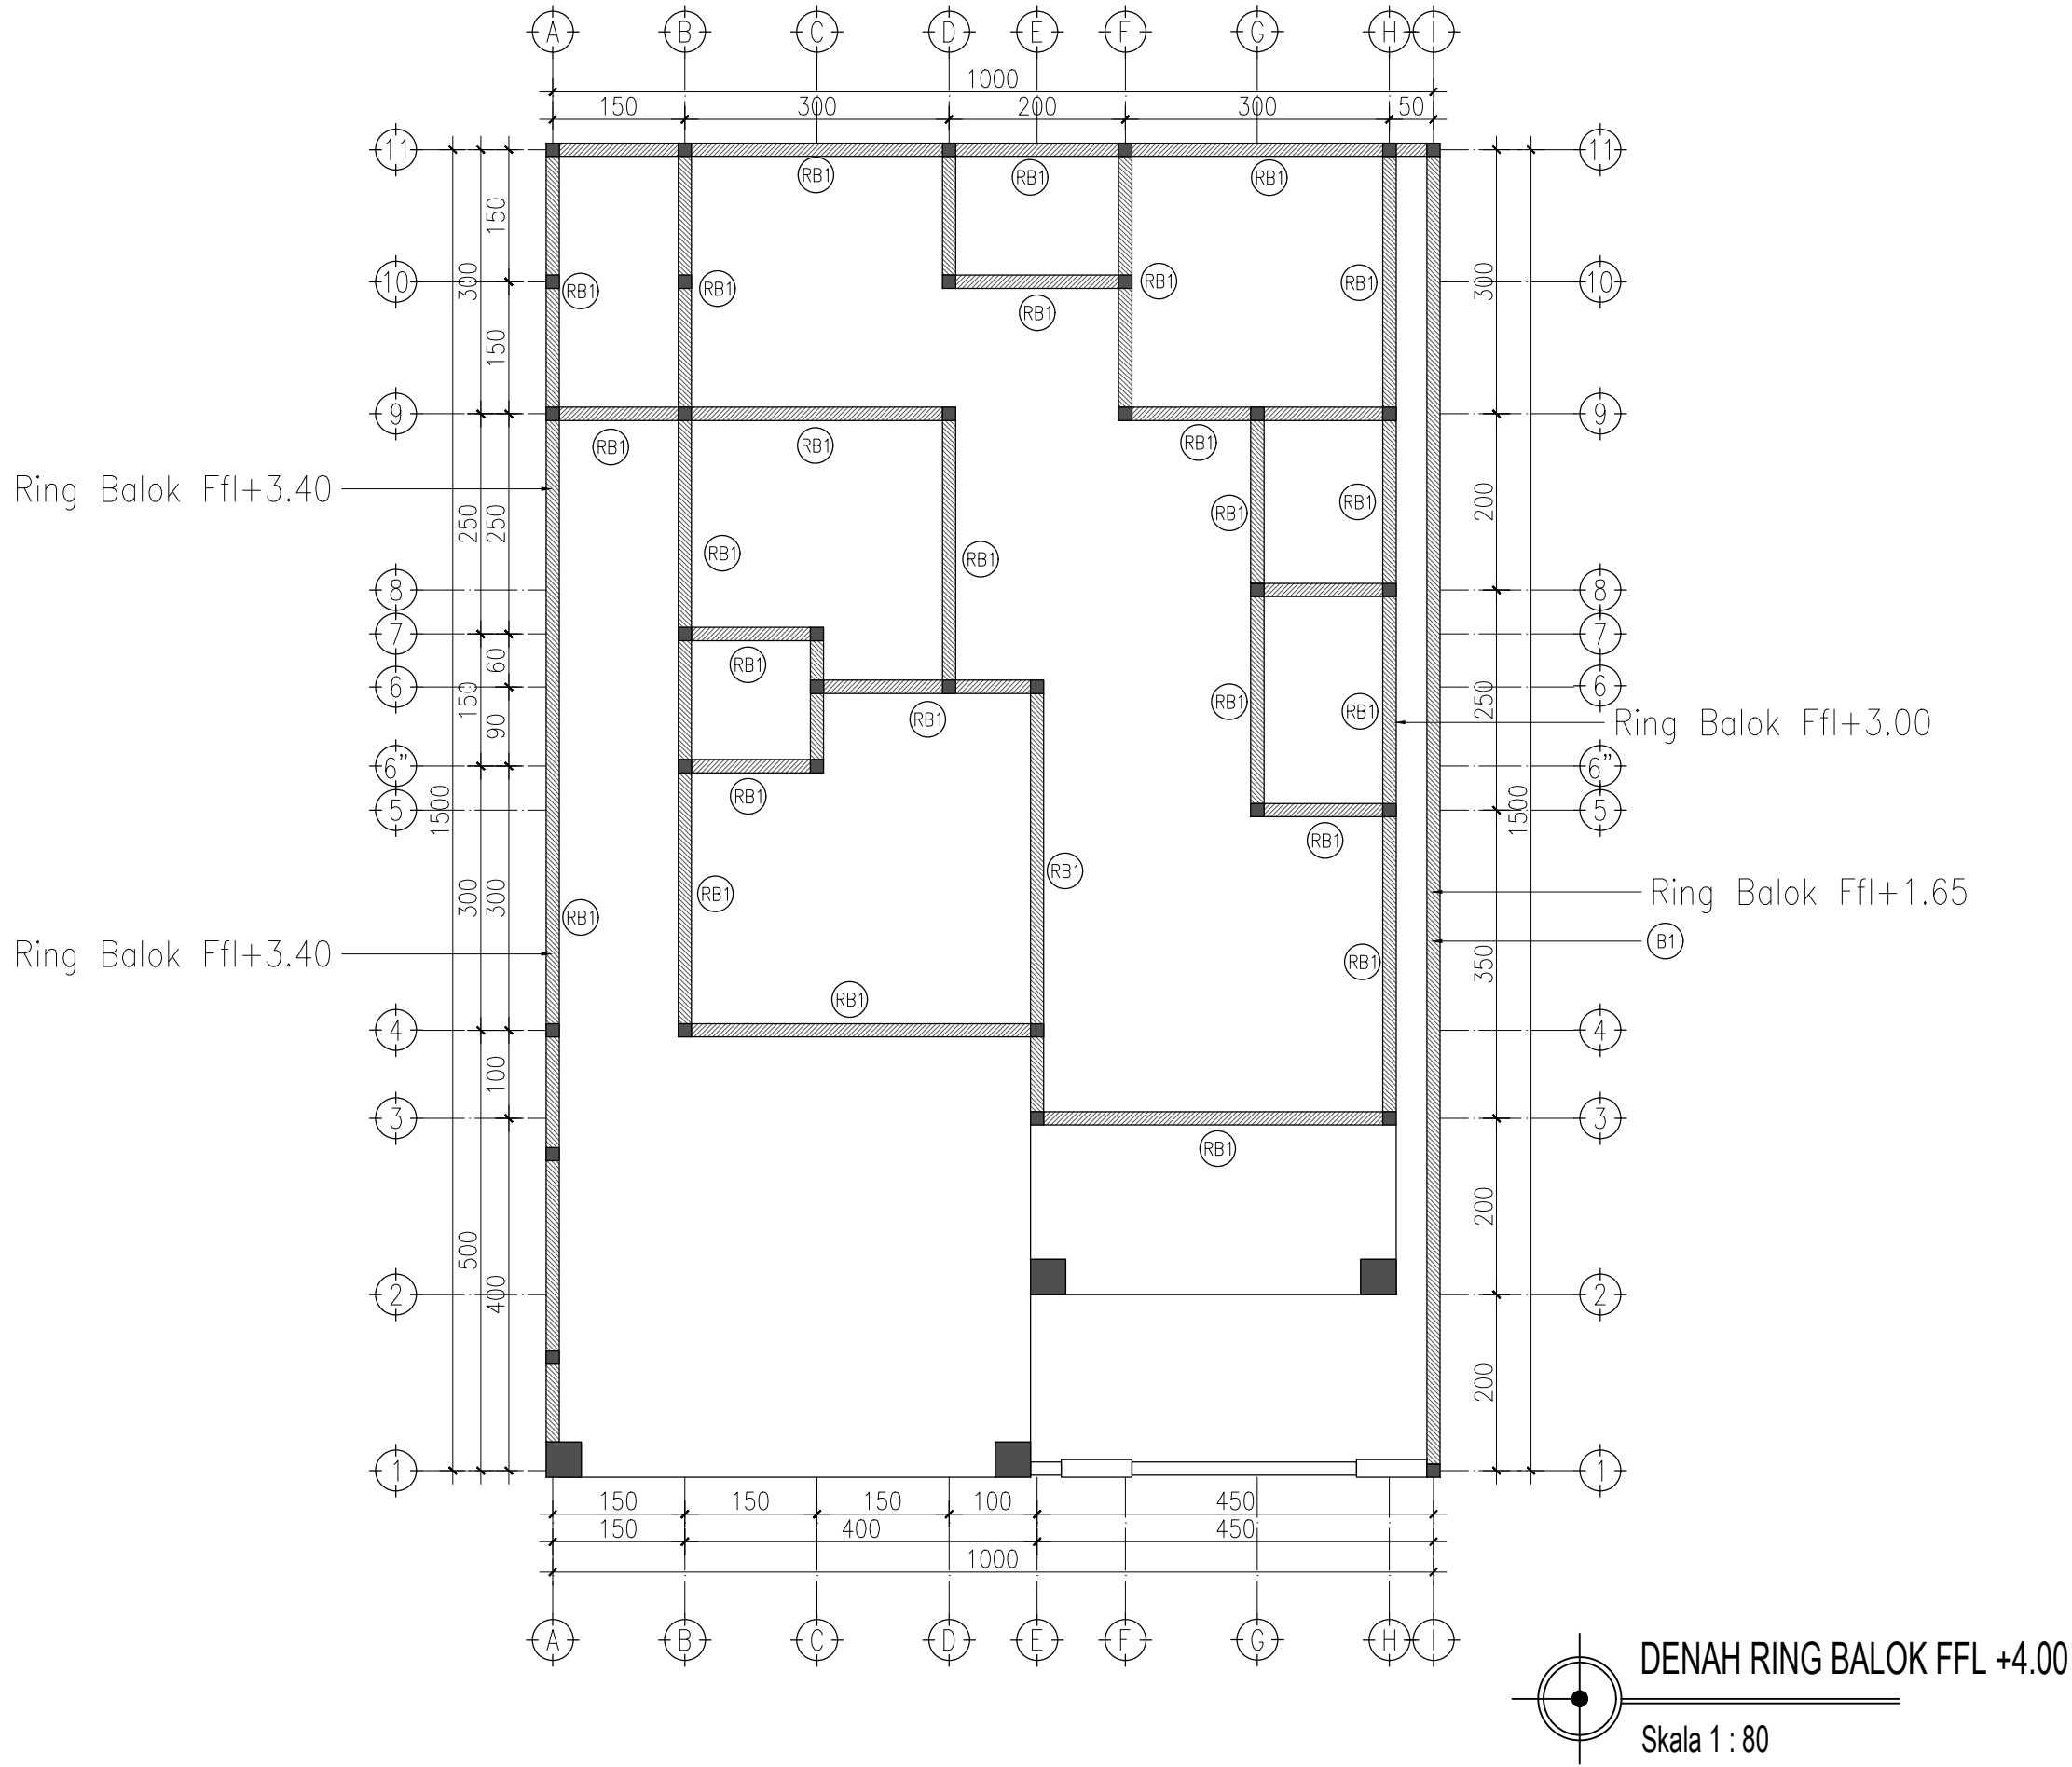



PROYEK		
LOKASI PROYEK		
PEMILIK PROYEK		
PERENCANA		
		
REVISI	TANGGAL	
	17-7-2025	
NAMA GAMBAR	SKALA	
KODE GBR	NO GBR.	JMLH LEMBAR
ARS	1	

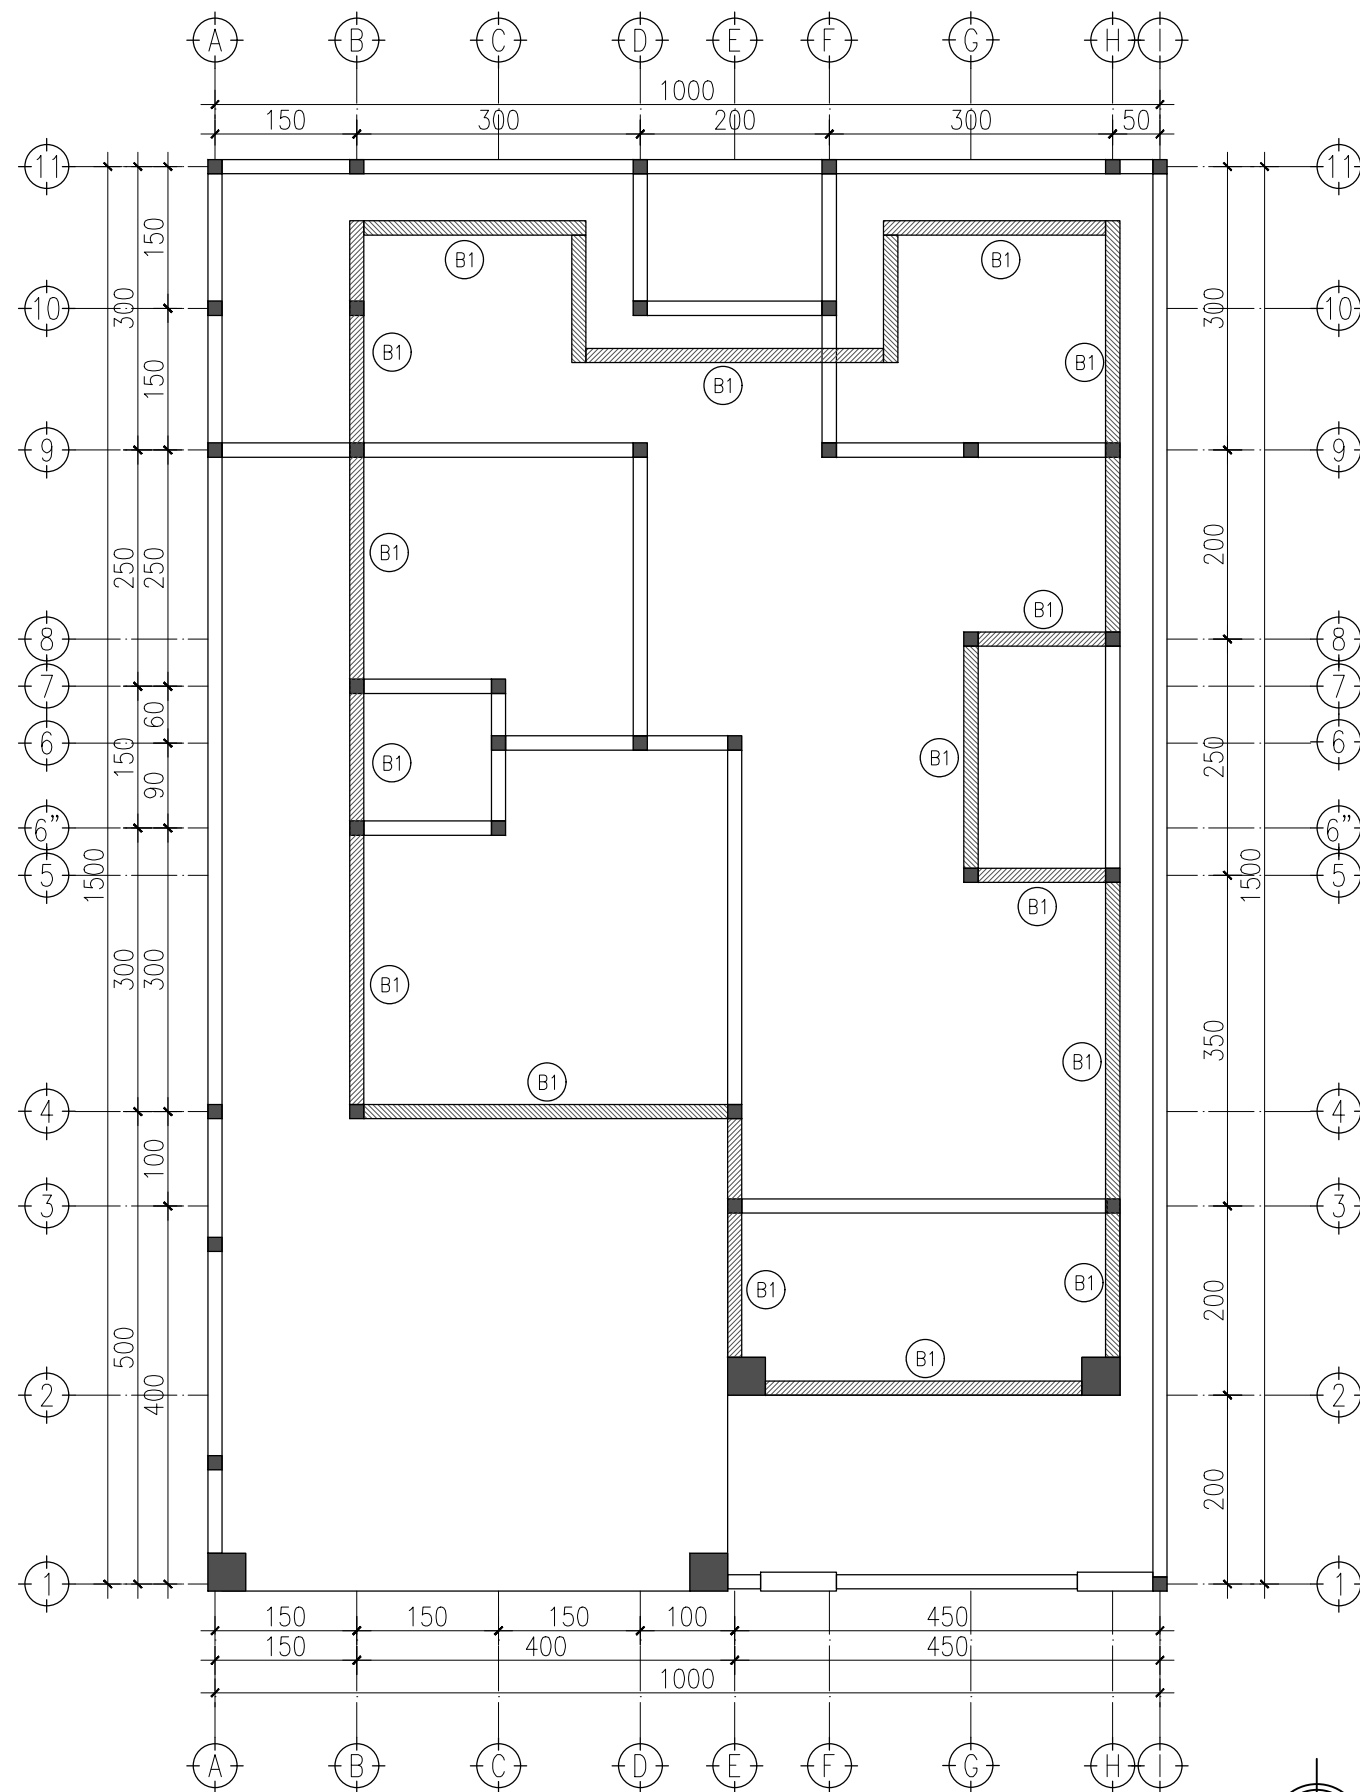

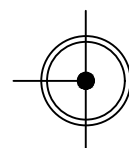
 DENAH RING BALOK FFL +4.60
Skala 1 : 80

PROYEK		
LOKASI PROYEK		
PEMILIK PROYEK		
PERENCANA		
		
REVISI		TANGGAL
		17-7-2025
NAMA GAMBAR		SKALA
KODE GBR	NO GBR.	JMLH LEMBAR
ARS	1	

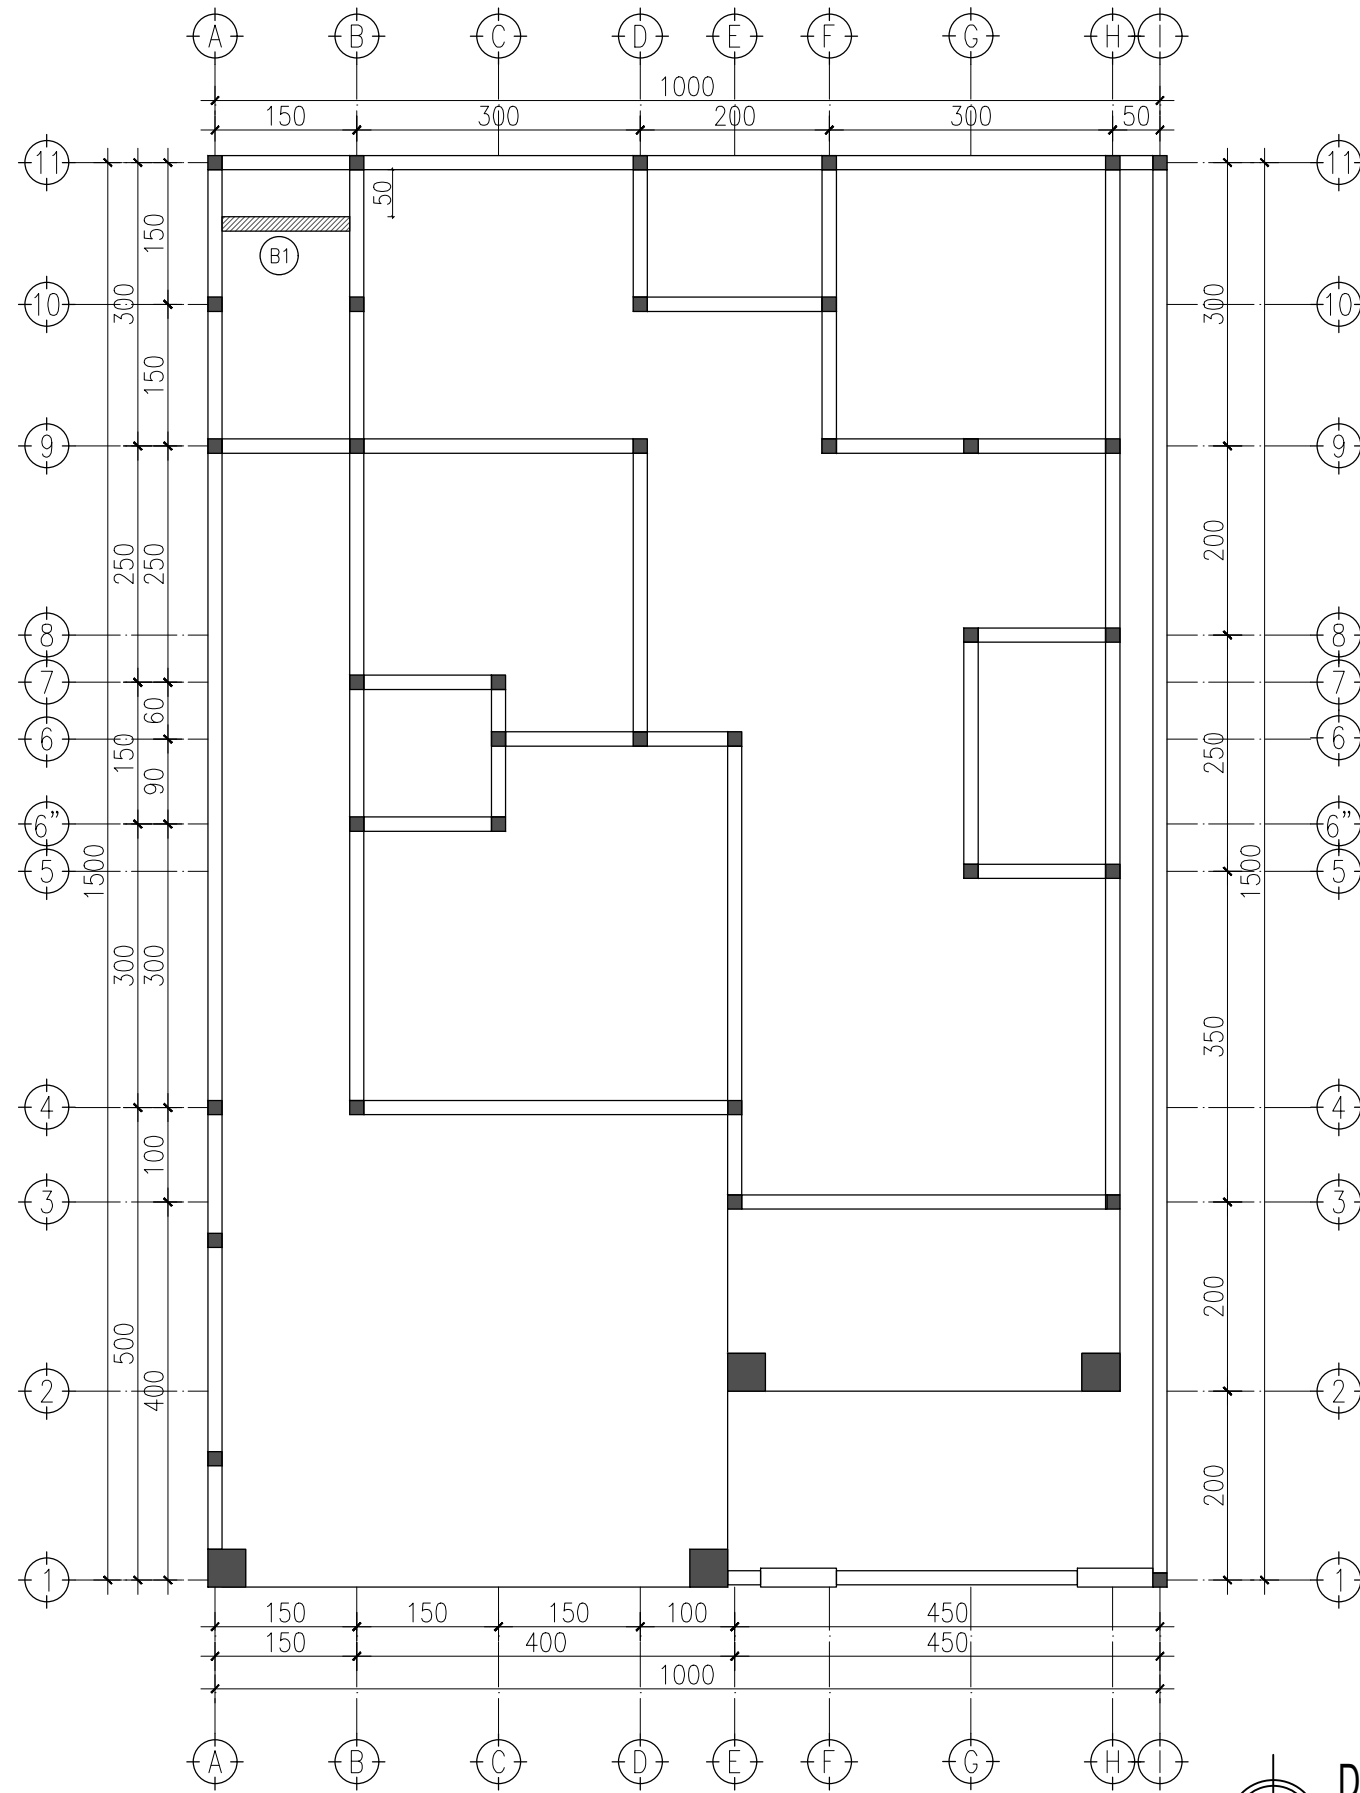

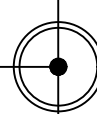 **DENAH BALOK TALANG FFL +3.60**
Skala 1 : 80

PROYEK		
LOKASI PROYEK		
PEMILIK PROYEK		
PERENCANA		
		
REVISI		TANGGAL
		17-7-2025
NAMA GAMBAR		SKALA
KODE GBR	NO GBR.	JMLH LEMBAR
ARS	1	

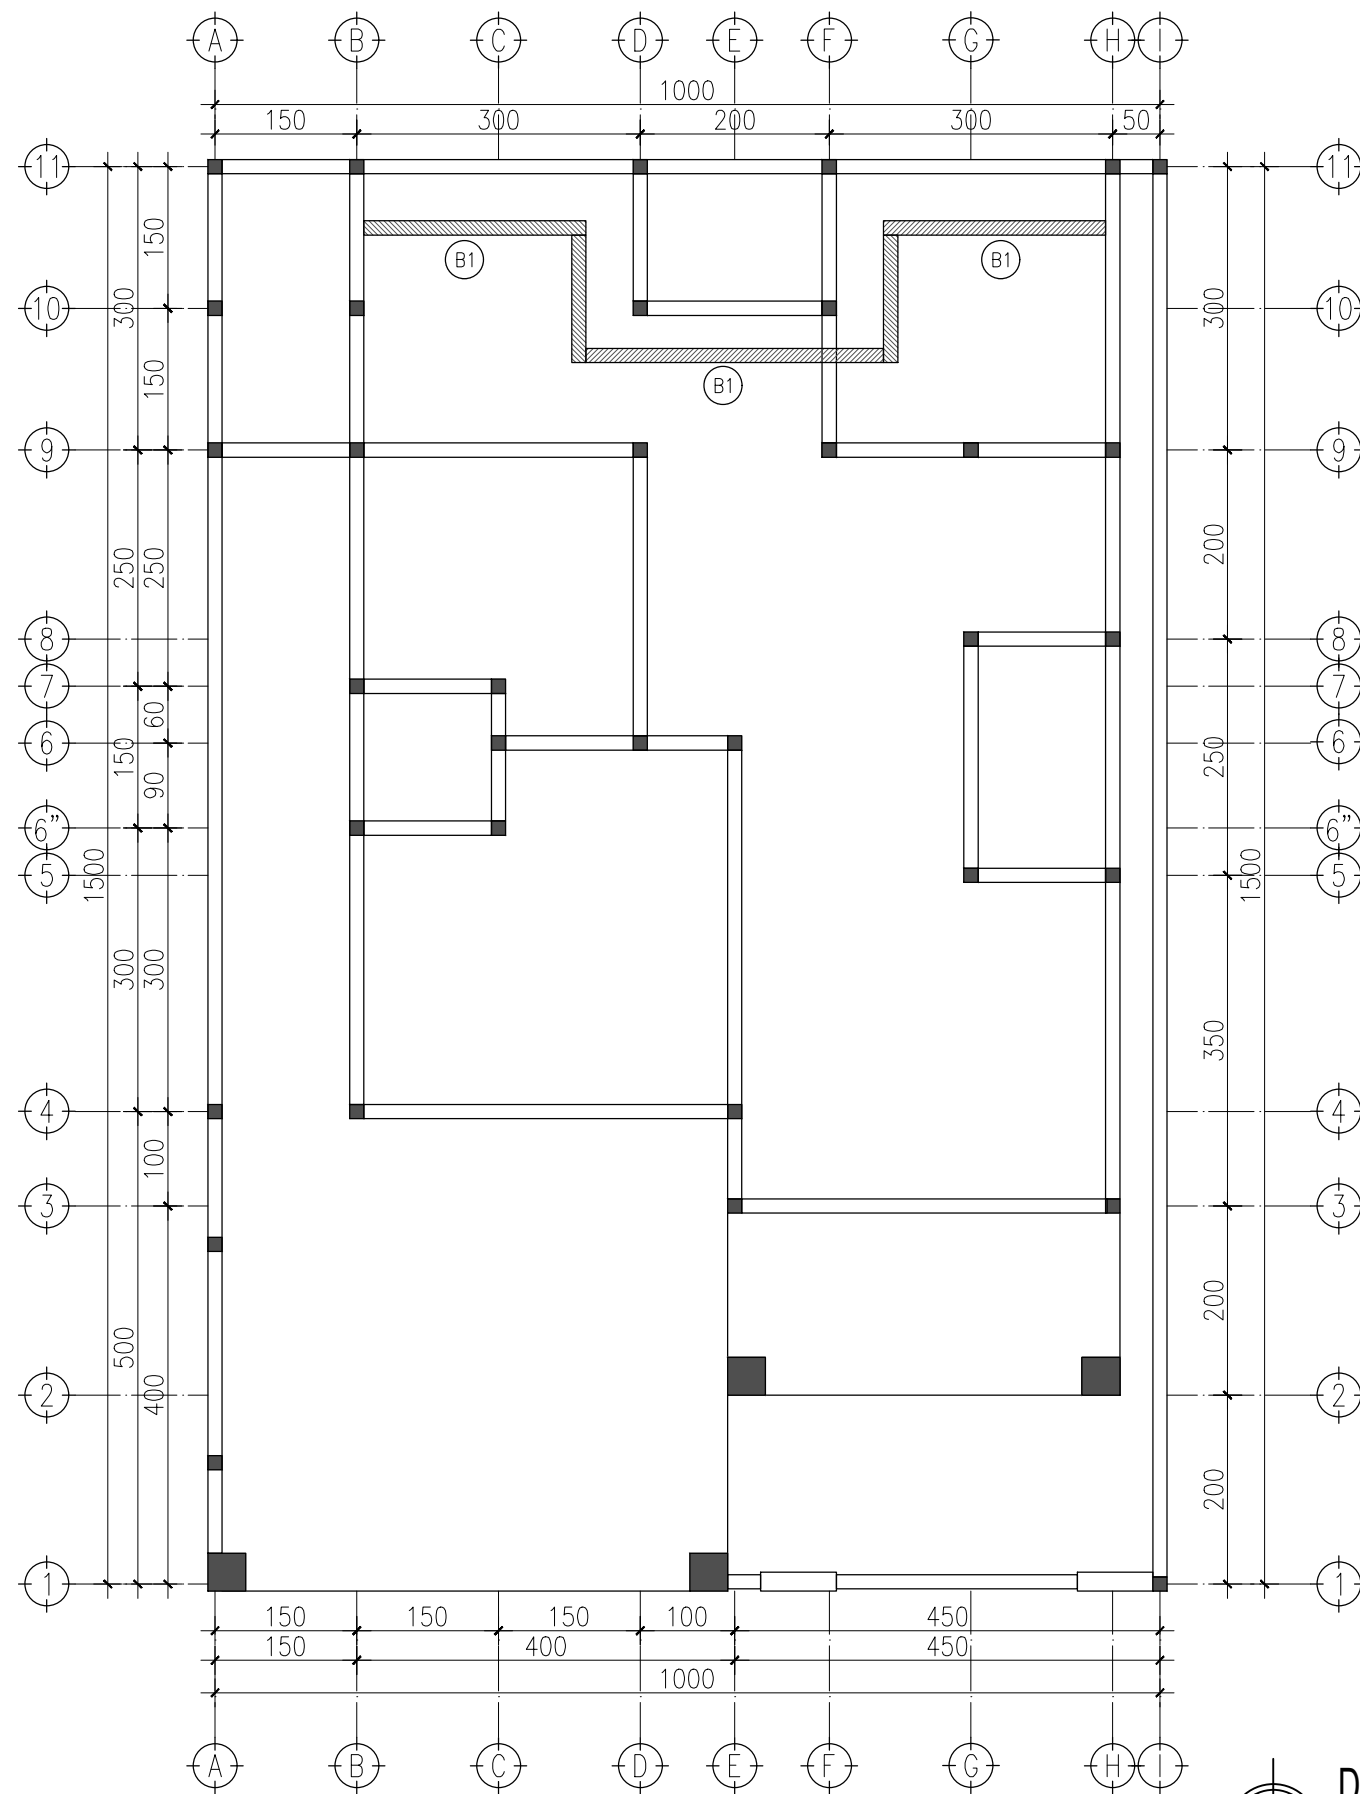

DENAH BALOK TALANG FFL +4.00

Skala 1 : 80

PROYEK

LOKASI PROYEK

PEMILIK PROYEK

PERENCANA



REVISI

TANGGAL

17-7-
2025

NAMA GAMBAR

SKALA


KODE GBR

NO GBR.

JMLH LEMBAR


ARS

1

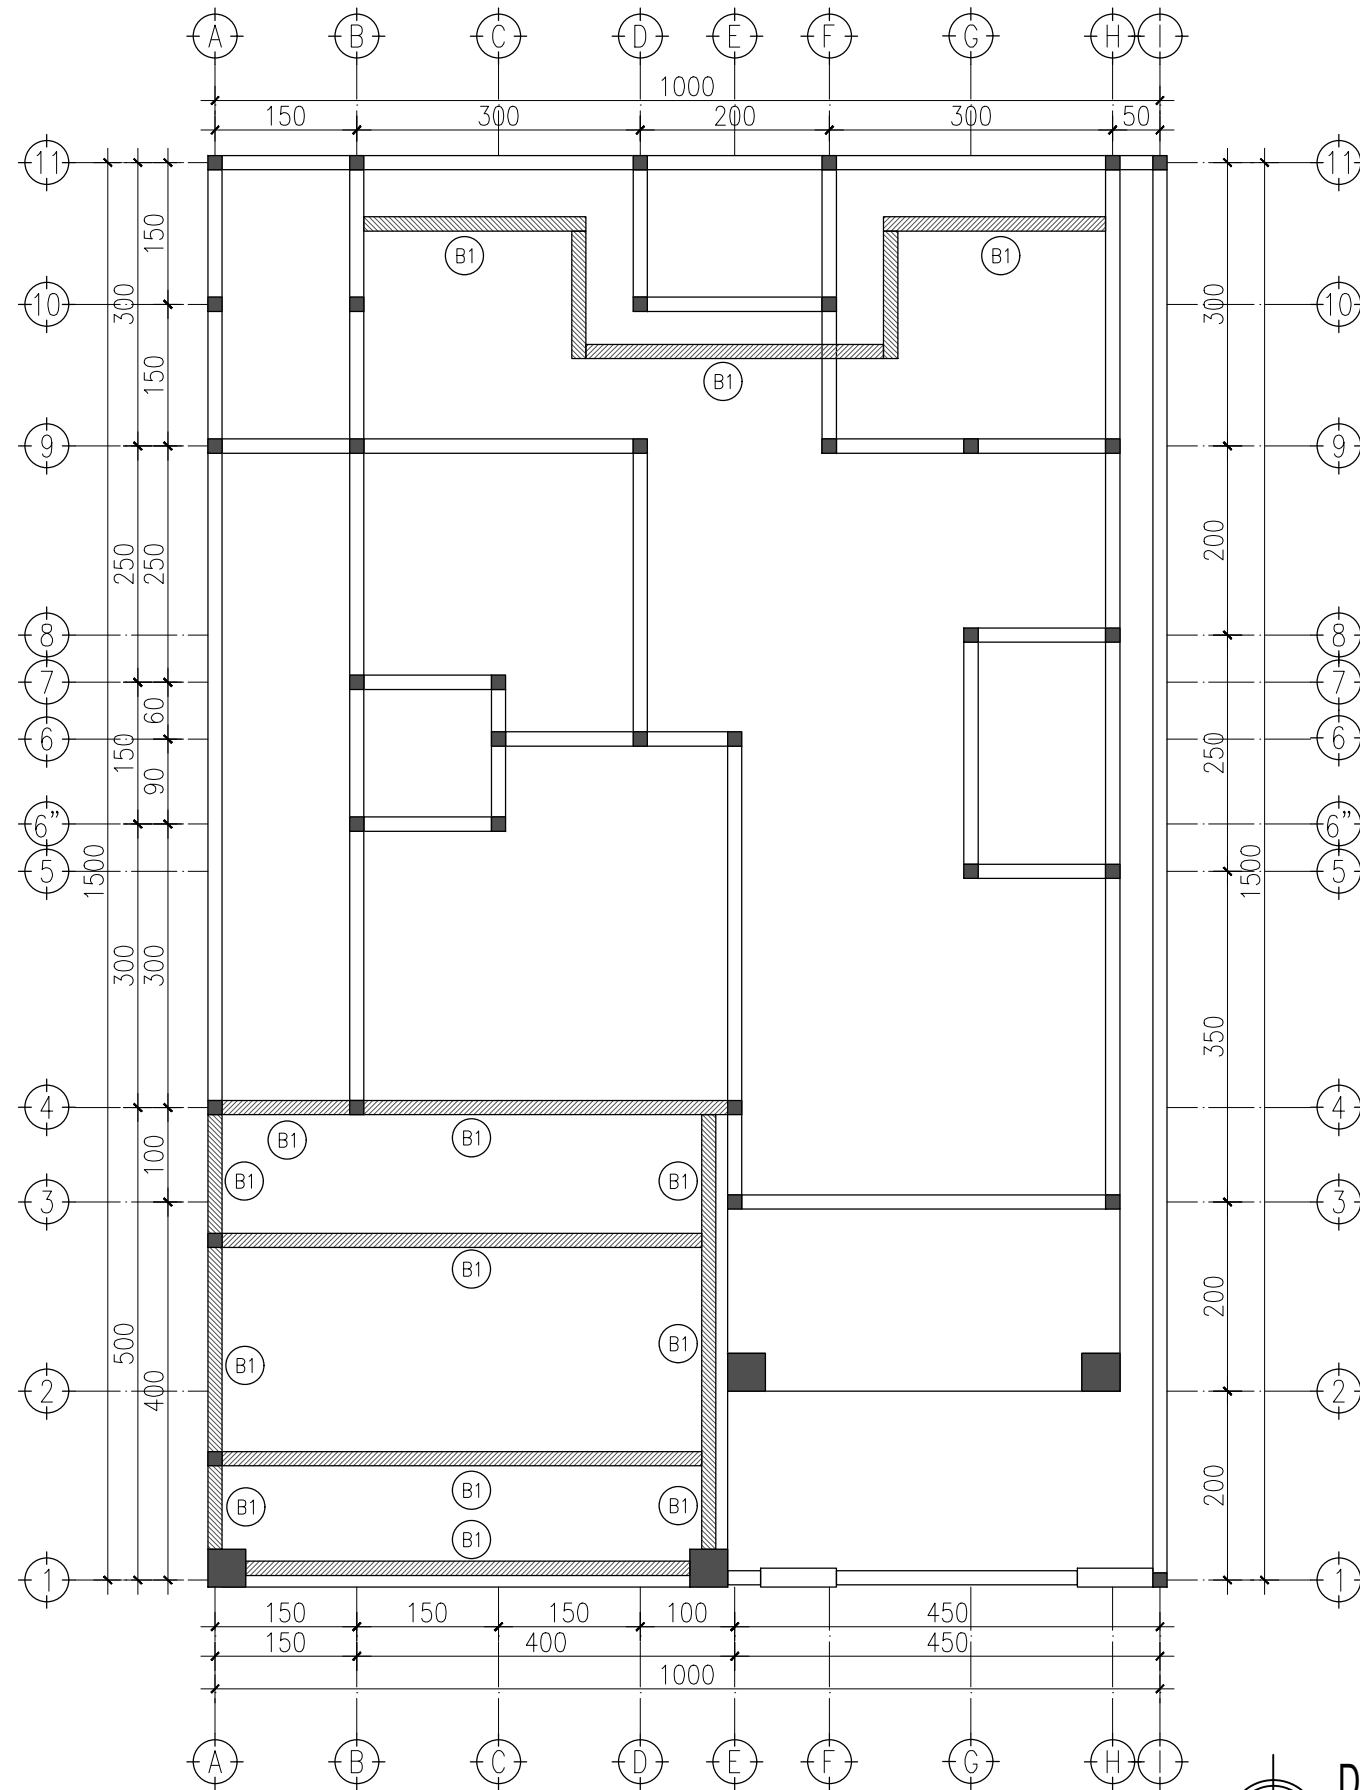

DENAH BALOK KANOPY FFL +3.40
Skala 1 : 80


PROYEK		
LOKASI PROYEK		
PEMILIK PROYEK		
PERENCANA		
		
REVISI		TANGGAL
		17-7-2025
NAMA GAMBAR		SKALA
KODE GBR	NO GBR.	JMLH LEMBAR
ARS	1	

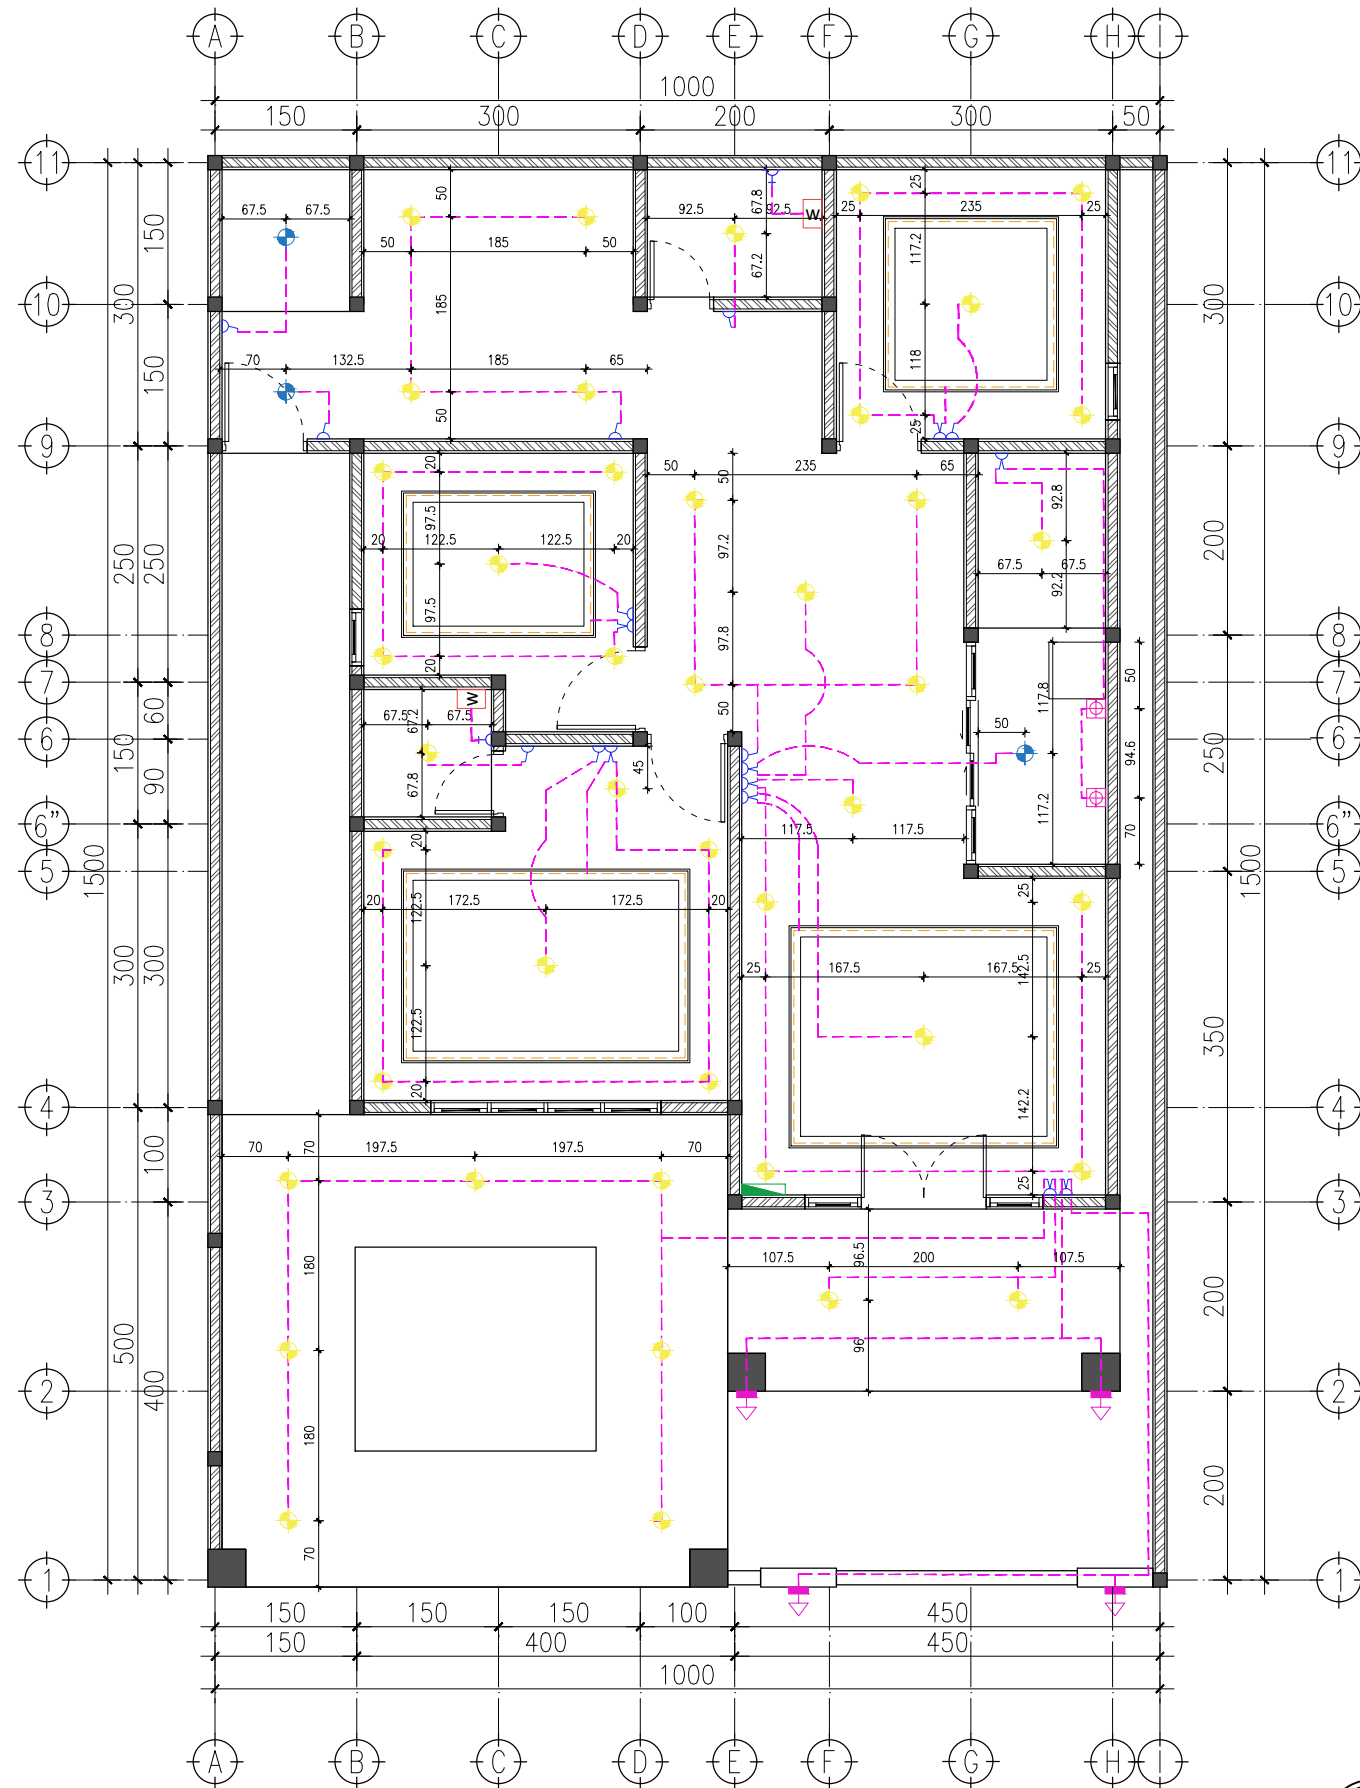

SYMBOL	KETERANGAN
	Lampu Downlight
	Lampu outbow
	Lampu Dinding
	Lampu Spotlight Lantai
	Kotak Mcb
	Stop Kontak
	Saklar Tunggal
	Saklar Ganda
	Stop Kontak Outbow
	Water Heater

DENAH ELEKTRIKAL
Skala 1 : 80


PROYEK		
LOKASI PROYEK		
PEMILIK PROYEK		
PERENCANA		
REVISI		TANGGAL
		17-7-2025
NAMA GAMBAR		SKALA
DENAH ELEKTRIKAL		1 : 80
KODE GBR	NO GBR.	JMLH LEMBAR
ARS	1	

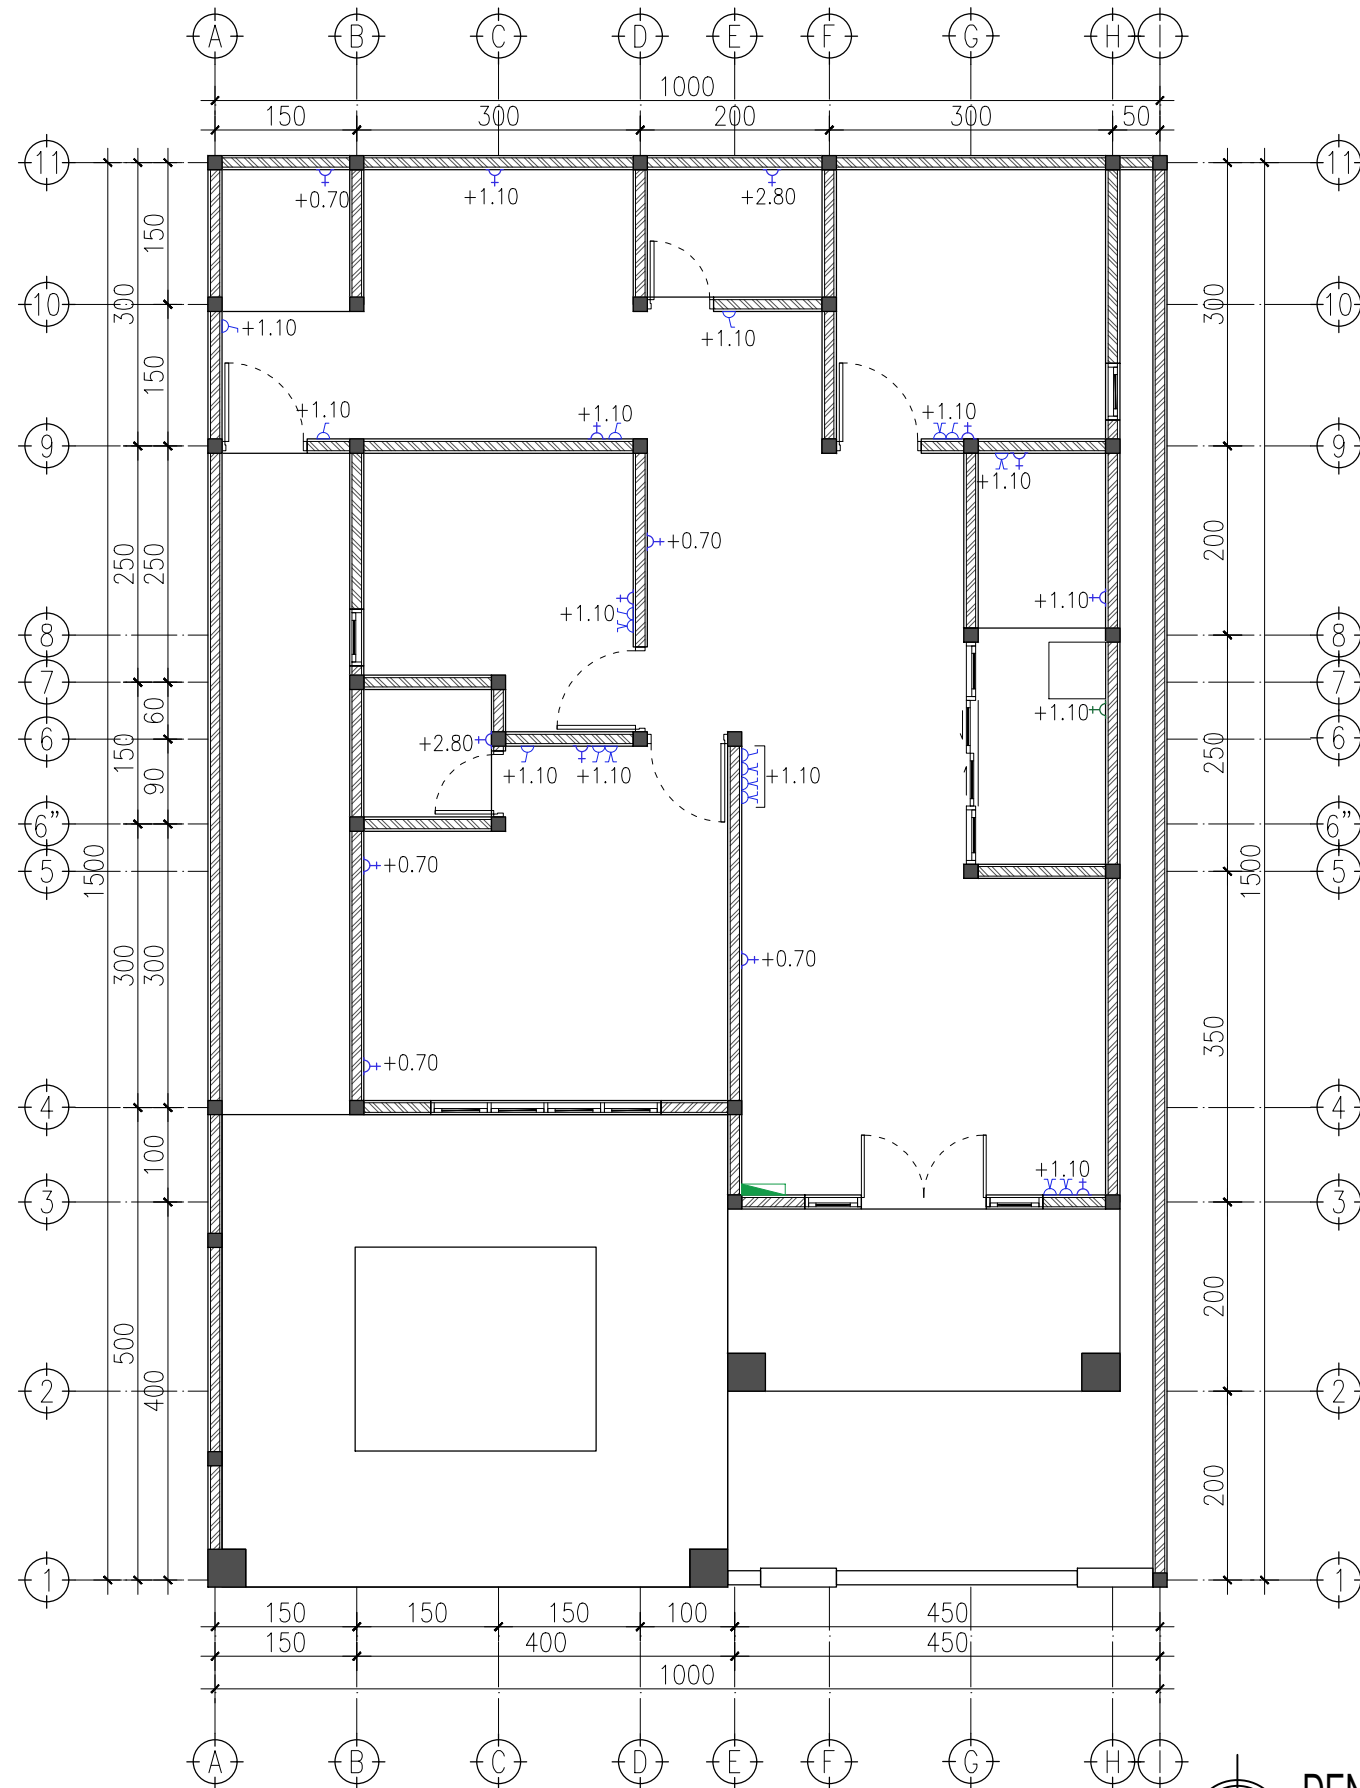

SYMBOL	KETERANGAN
	Lampu Downlight
	Lampu outbow
	Lampu Dinding
	Lampu Spotlight Lantai
	Kotak Mcb
	Stop Kontak
	Saklar Tunggal
	Saklar Ganda
	Stop Kontak Outbow

DENAH SAKLAR & STOP KONTAK
Skala 1 : 80


PROYEK		
LOKASI PROYEK		
PEMILIK PROYEK		
PERENCANA		
REVISI		TANGGAL
		17-7-2025
NAMA GAMBAR		SKALA
DENAH SAKLAR & STOP KONTAK		1 : 80
KODE GBR	NO GBR.	JMLH LEMBAR
ARS	1	

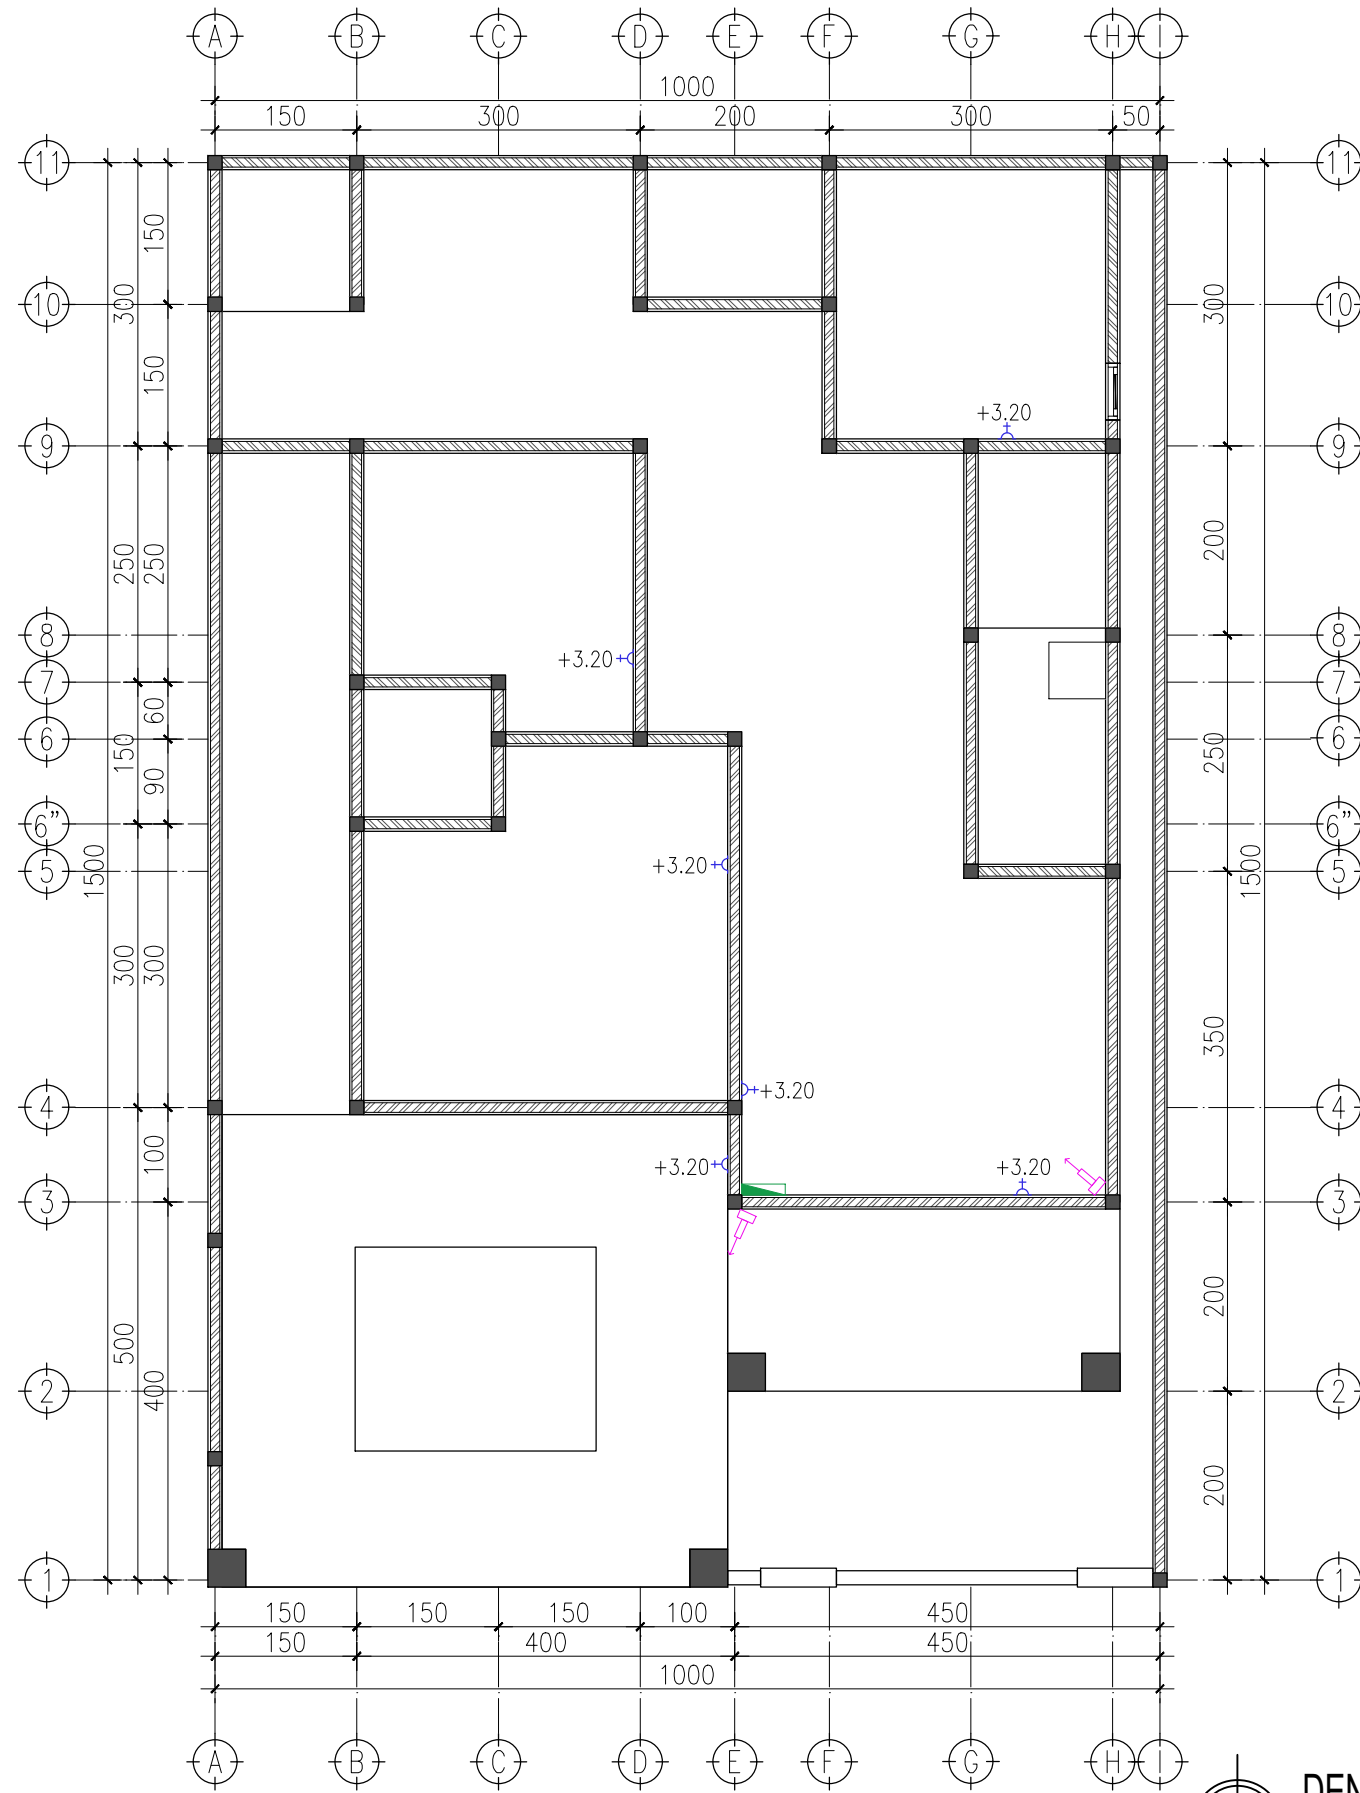

SYMBOL	KETERANGAN
	Lampu Downlight
	Lampu outbow
	Lampu Dinding
	Lampu Spotlight Lantai
	Kotak Mcb
	Stop Kontak
	Saklar Tunggal
	Saklar Ganda
	Stop Kontak Outbow
	CCTV

DENAH STOP KONTAK AC & CCTV
Skala 1 : 80

PROYEK		
LOKASI PROYEK		
PEMILIK PROYEK		
PERENCANA		
REVISI	TANGGAL	
	17-7-2025	
NAMA GAMBAR	SKALA	
DENAH STOP KONTAK AC	1 : 80	
KODE GBR	NO GBR.	JMLH LEMBAR
ARS	1	

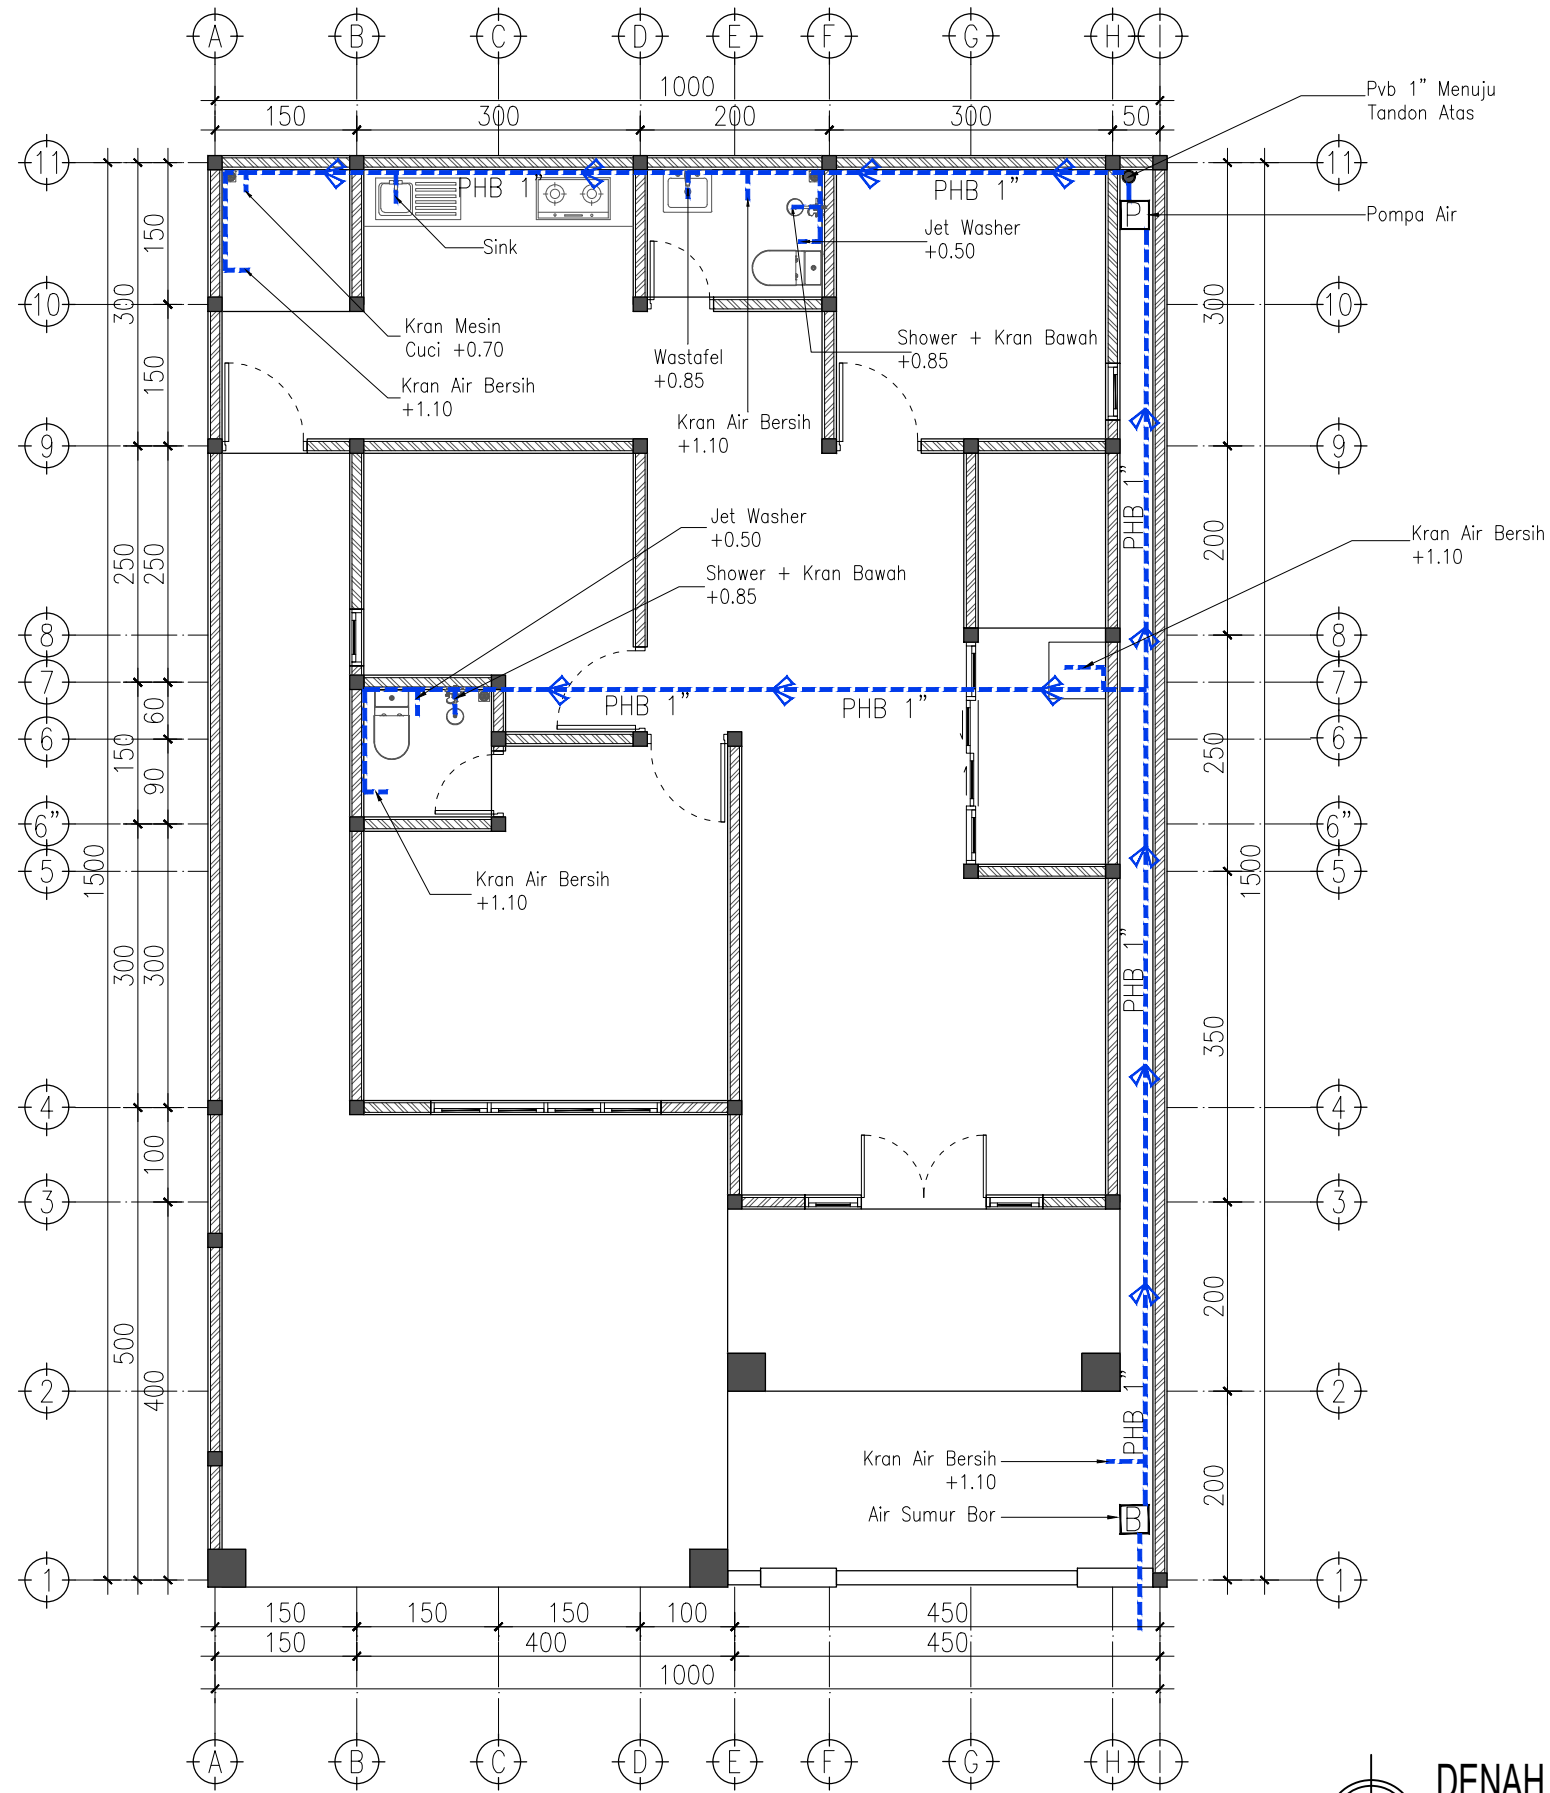

KODE	KETERANGAN
PHB	PIPA HORIZONTAL AIR BERSIH
PHK	PIPA HORIZONTAL AIR KOTOR
PHH	PIPA HORIZONTAL AIR HUJAN
PHT	PIPA HORIZONTAL AIR TINJA
PVB	PIPA VERTIKAL AIR BERSIH
PVK	PIPA VERTIKAL AIR KOTOR
PVH	PIPA VERTIKAL AIR HUJAN
PVT	PIPA VERTIKAL AIR TINJA

DENAH AIR BERSIH
Skala 1 : 80

PROYEK

LOKASI PROYEK

PEMILIK PROYEK

PERENCANA



REVISI

TANGGAL

17-7-2025

NAMA GAMBAR

SKALA

DENAH AIR BERSIH

1 : 80


KODE GBR

NO GBR.

JMLH LEMBAR

ARS

1

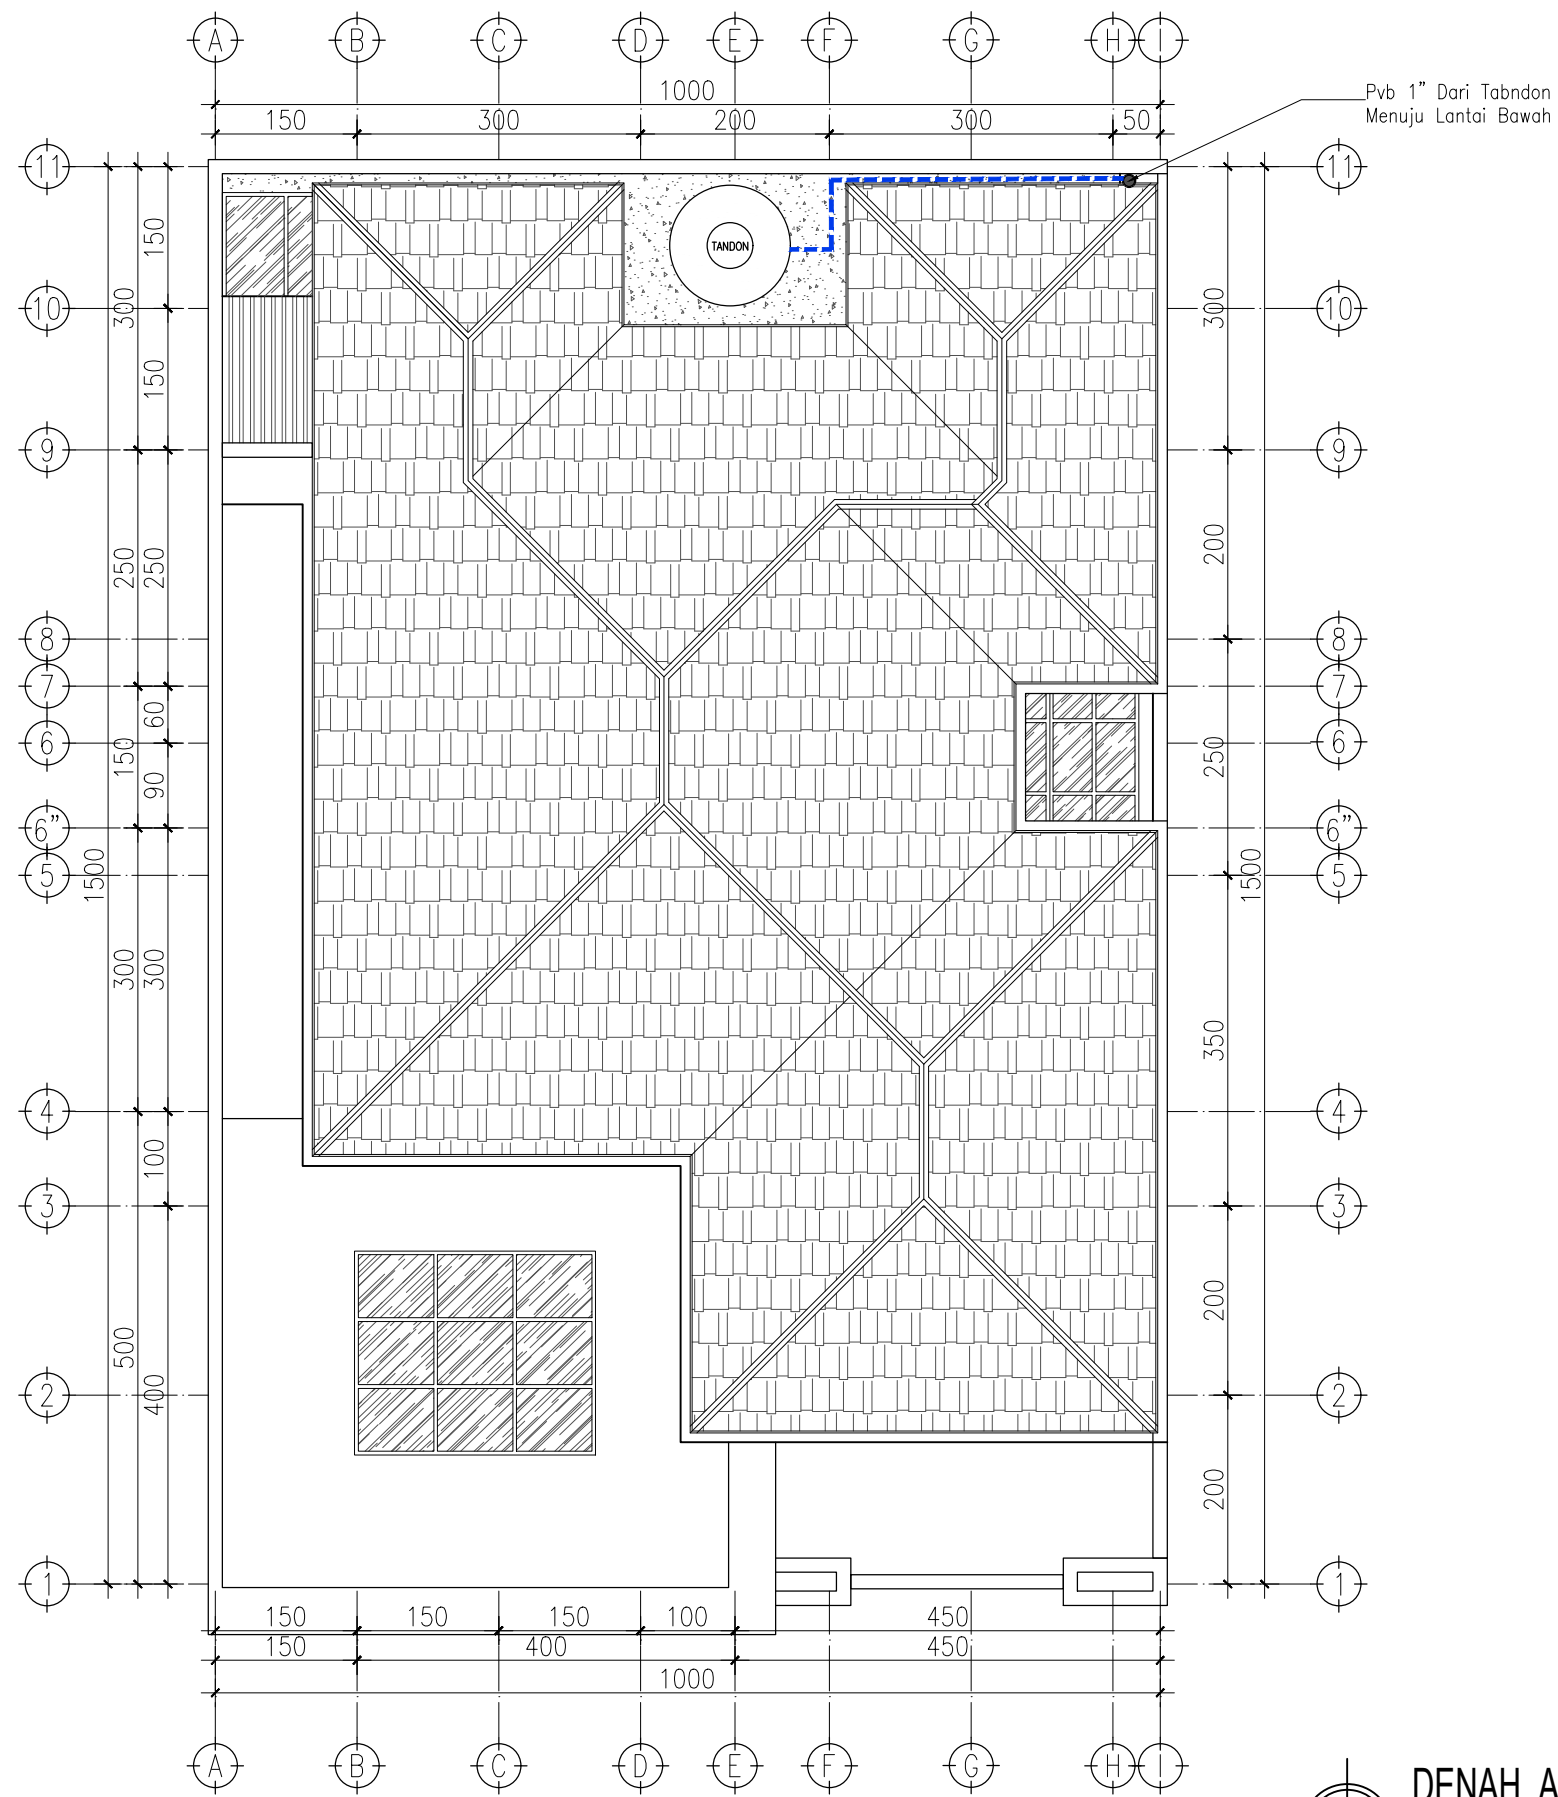


KODE	KETERANGAN
PHB	PIPA HORIZONTAL AIR BERSIH
PHK	PIPA HORIZONTAL AIR KOTOR
PHH	PIPA HORIZONTAL AIR HUJAN
PHT	PIPA HORIZONTAL AIR TINJA
PVB	PIPA VERTIKAL AIR BERSIH
PVK	PIPA VERTIKAL AIR KOTOR
PVH	PIPA VERTIKAL AIR HUJAN
PVT	PIPA VERTIKAL AIR TINJA

DENAH AIR BERSIH ATAP
Skala 1 : 80


PROYEK		
LOKASI PROYEK		
PEMILIK PROYEK		
PERENCANA		
REVISI	TANGGAL	
	17-7-2025	
NAMA GAMBAR	SKALA	
DENAH AIR BERSIH ATAP	1 : 80	
KODE GBR	NO GBR.	JMLH LEMBAR
ARS	1	

KODE	KETERANGAN
PHB	PIPA HORIZONTAL AIR BERSIH
PHK	PIPA HORIZONTAL AIR KOTOR
PHH	PIPA HORIZONTAL AIR HUJAN
PHT	PIPA HORIZONTAL AIR TINJA
PVB	PIPA VERTIKAL AIR BERSIH
PVK	PIPA VERTIKAL AIR KOTOR
PVH	PIPA VERTIKAL AIR HUJAN
PVT	PIPA VERTIKAL AIR TINJA

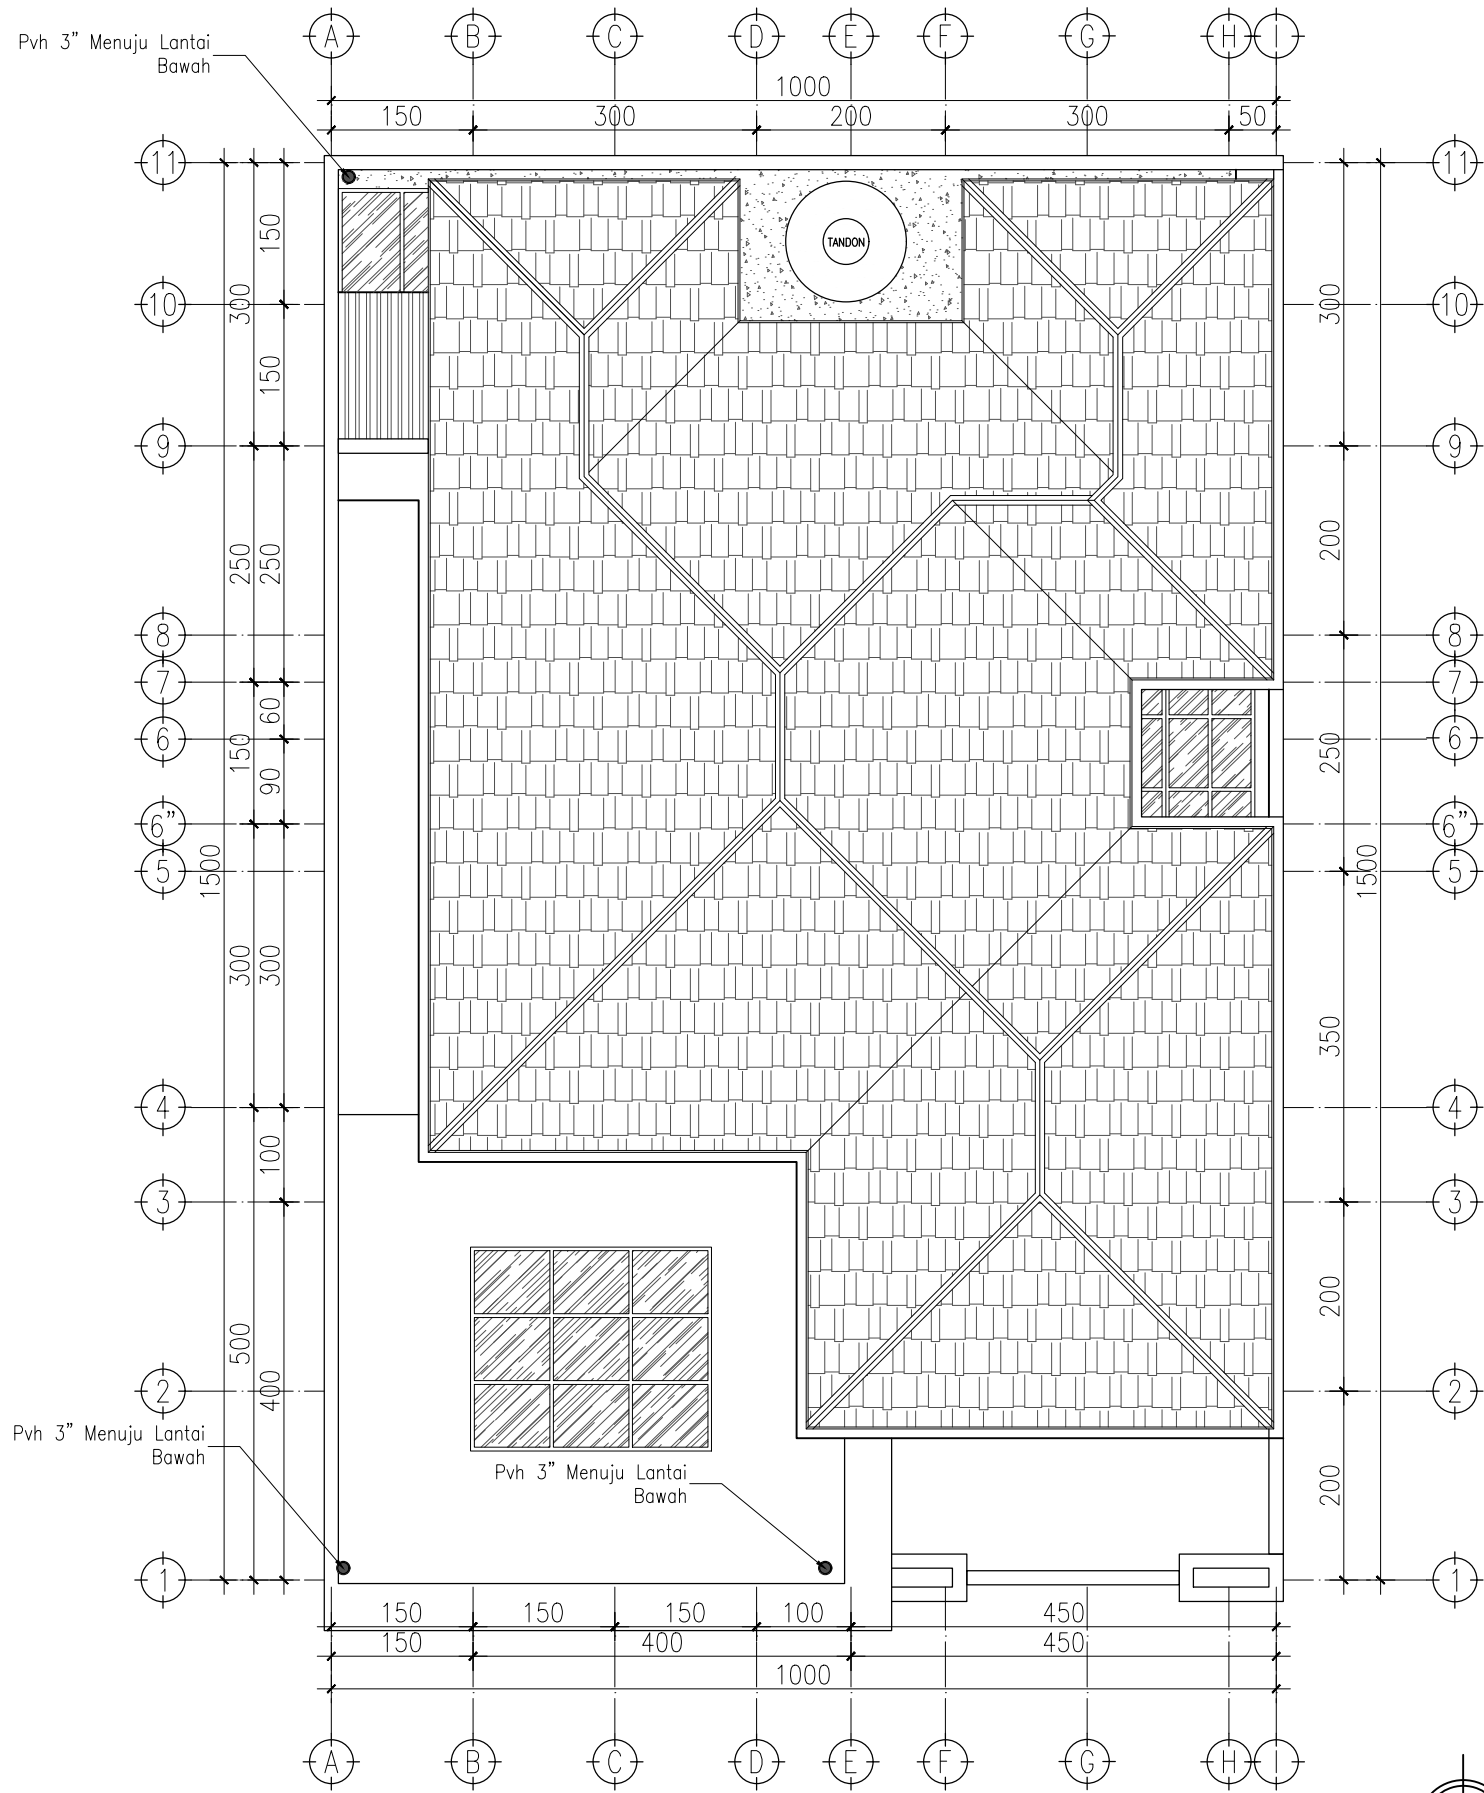


DENAH AIR HUJAN ATAP
Skala 1 : 80


PROYEK		
LOKASI PROYEK		
PEMILIK PROYEK		
PERENCANA		
		
REVISI	TANGGAL	
	17-7-2025	
NAMA GAMBAR	SKALA	
DENAH AIR HUJAN ATAP	1 : 80	
KODE GBR	NO GBR.	JMLH LEMBAR
ARS	1	

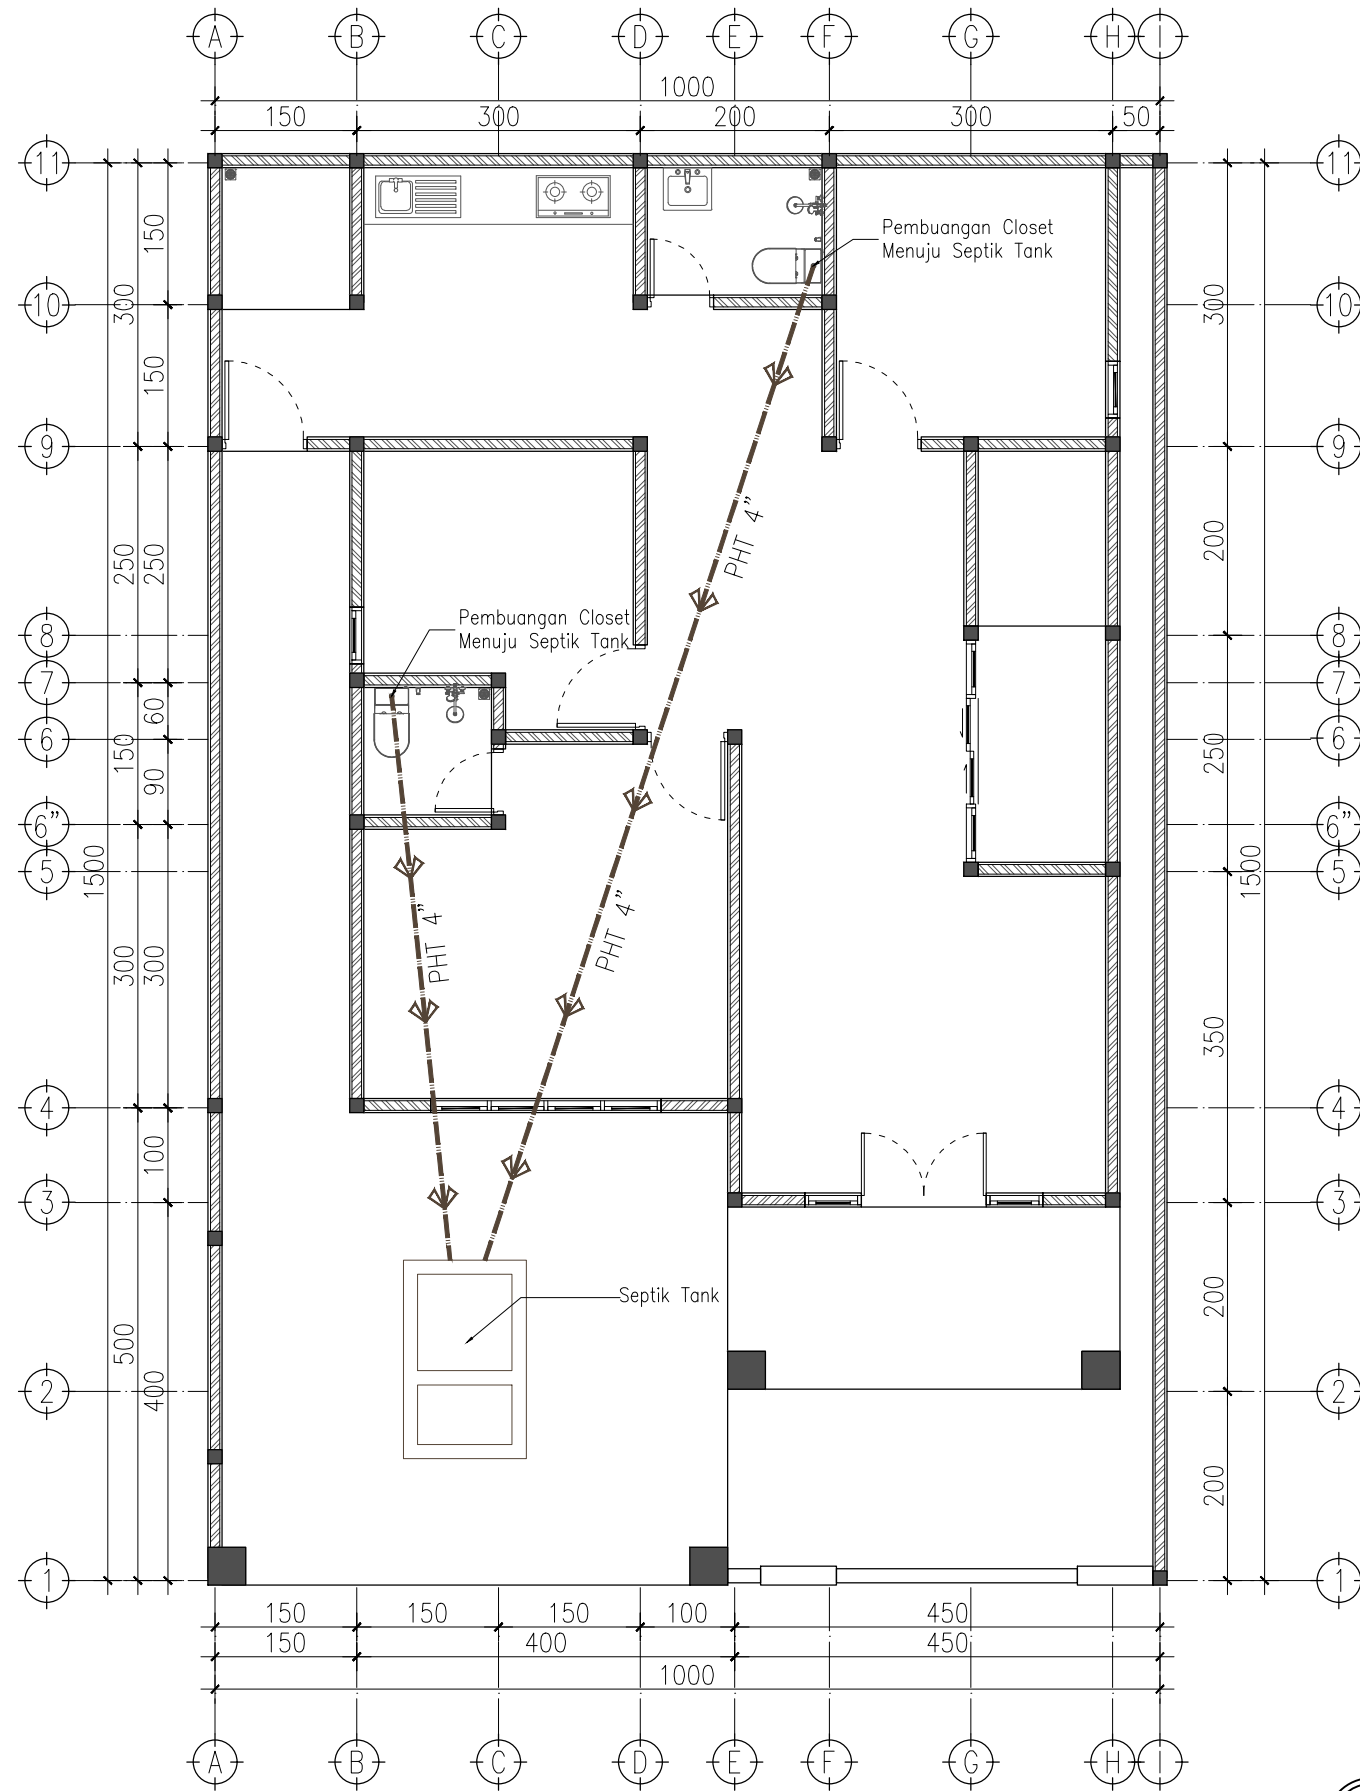


KODE	KETERANGAN
PHB	PIPA HORIZONTAL AIR BERSIH
PHK	PIPA HORIZONTAL AIR KOTOR
PHH	PIPA HORIZONTAL AIR HUJAN
PHT	PIPA HORIZONTAL AIR TINJA
PVB	PIPA VERTIKAL AIR BERSIH
PVK	PIPA VERTIKAL AIR KOTOR
PVH	PIPA VERTIKAL AIR HUJAN
PVT	PIPA VERTIKAL AIR TINJA

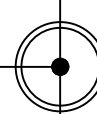 **DENAH AIR TINJA**
Skala 1 : 80


PROYEK		
LOKASI PROYEK		
PEMILIK PROYEK		
PERENCANA		
		
REVISI		TANGGAL
		17-7-2025
NAMA GAMBAR		SKALA
DENAH AIR TINJA		1 : 80
KODE GBR	NO GBR.	JMLH LEMBAR
ARS	1	

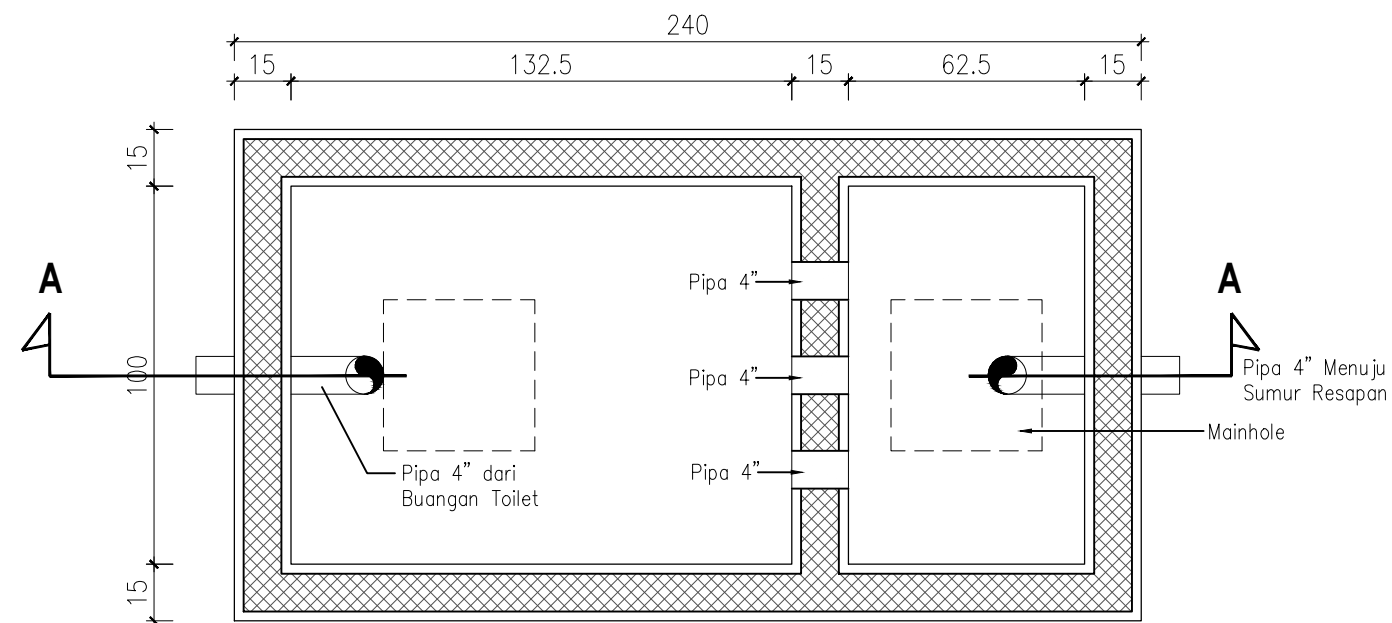


DETAIL SEPTIK TANK
Skala 1 : 20

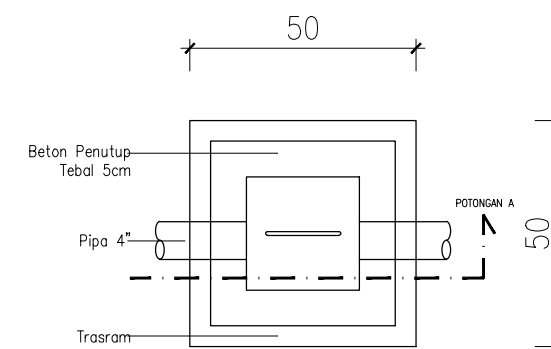

BAK KONTROL
Skala 1 : 20

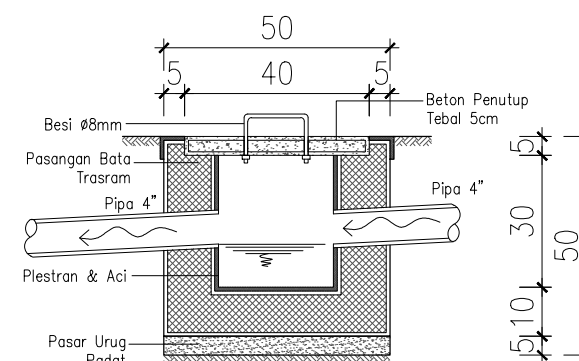

POTONGAN A-A
Skala 1 : 20

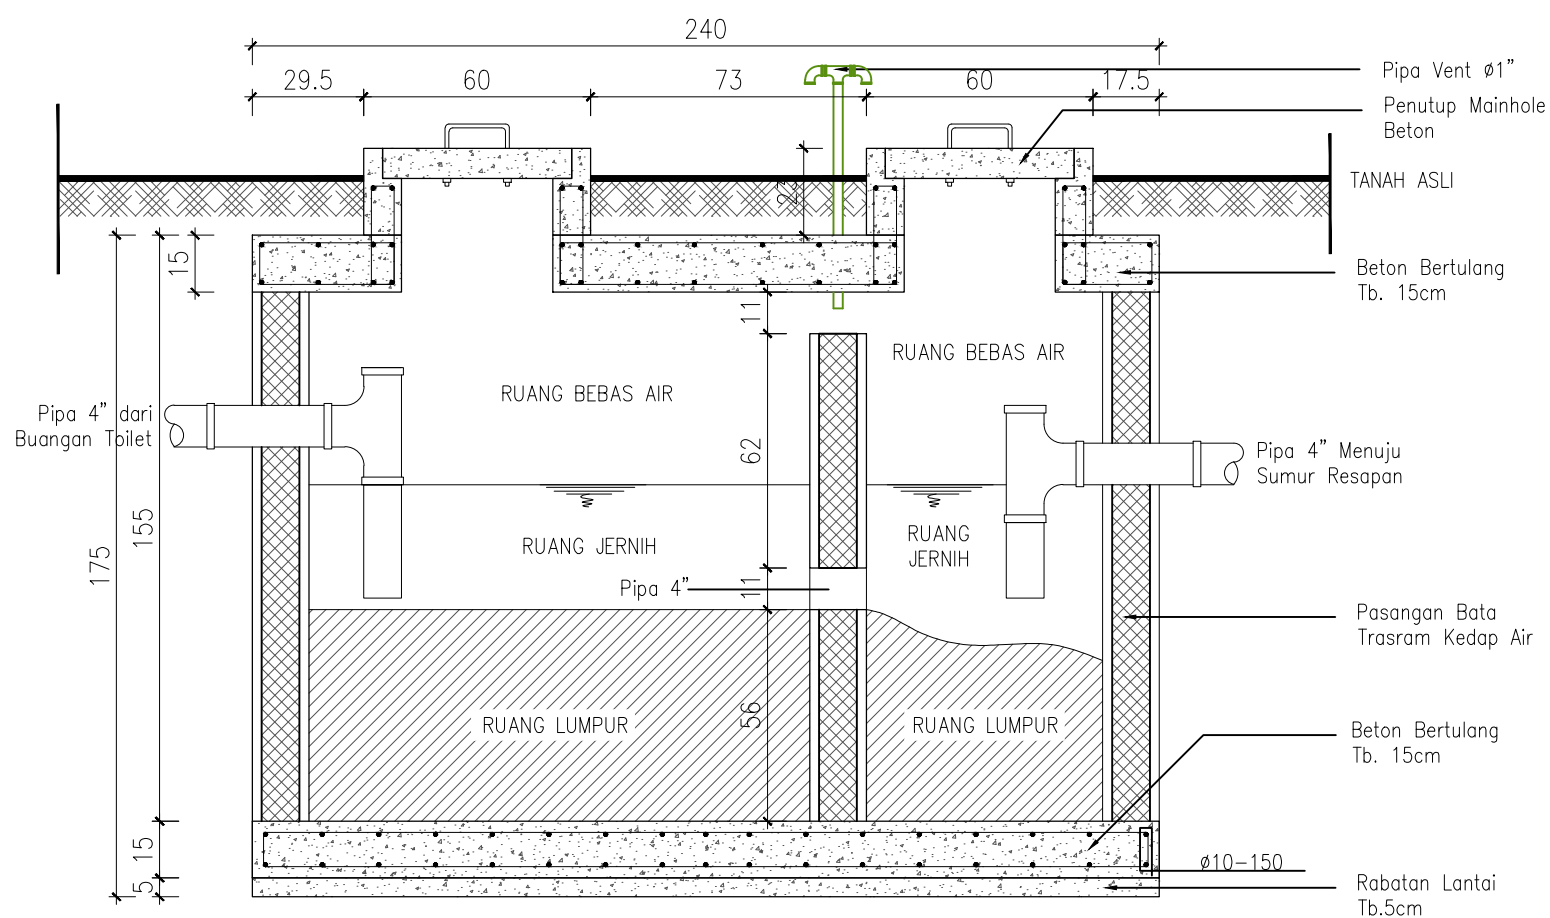

POTONGAN A-A
Skala 1 : 20

PROYEK

LOKASI PROYEK

PEMILIK PROYEK

PERENCANA



REVISI

TANGGAL

17-7-2025


NAMA GAMBAR

SKALA





KODE GBR





NO GBR.



JMLH LEMBAR

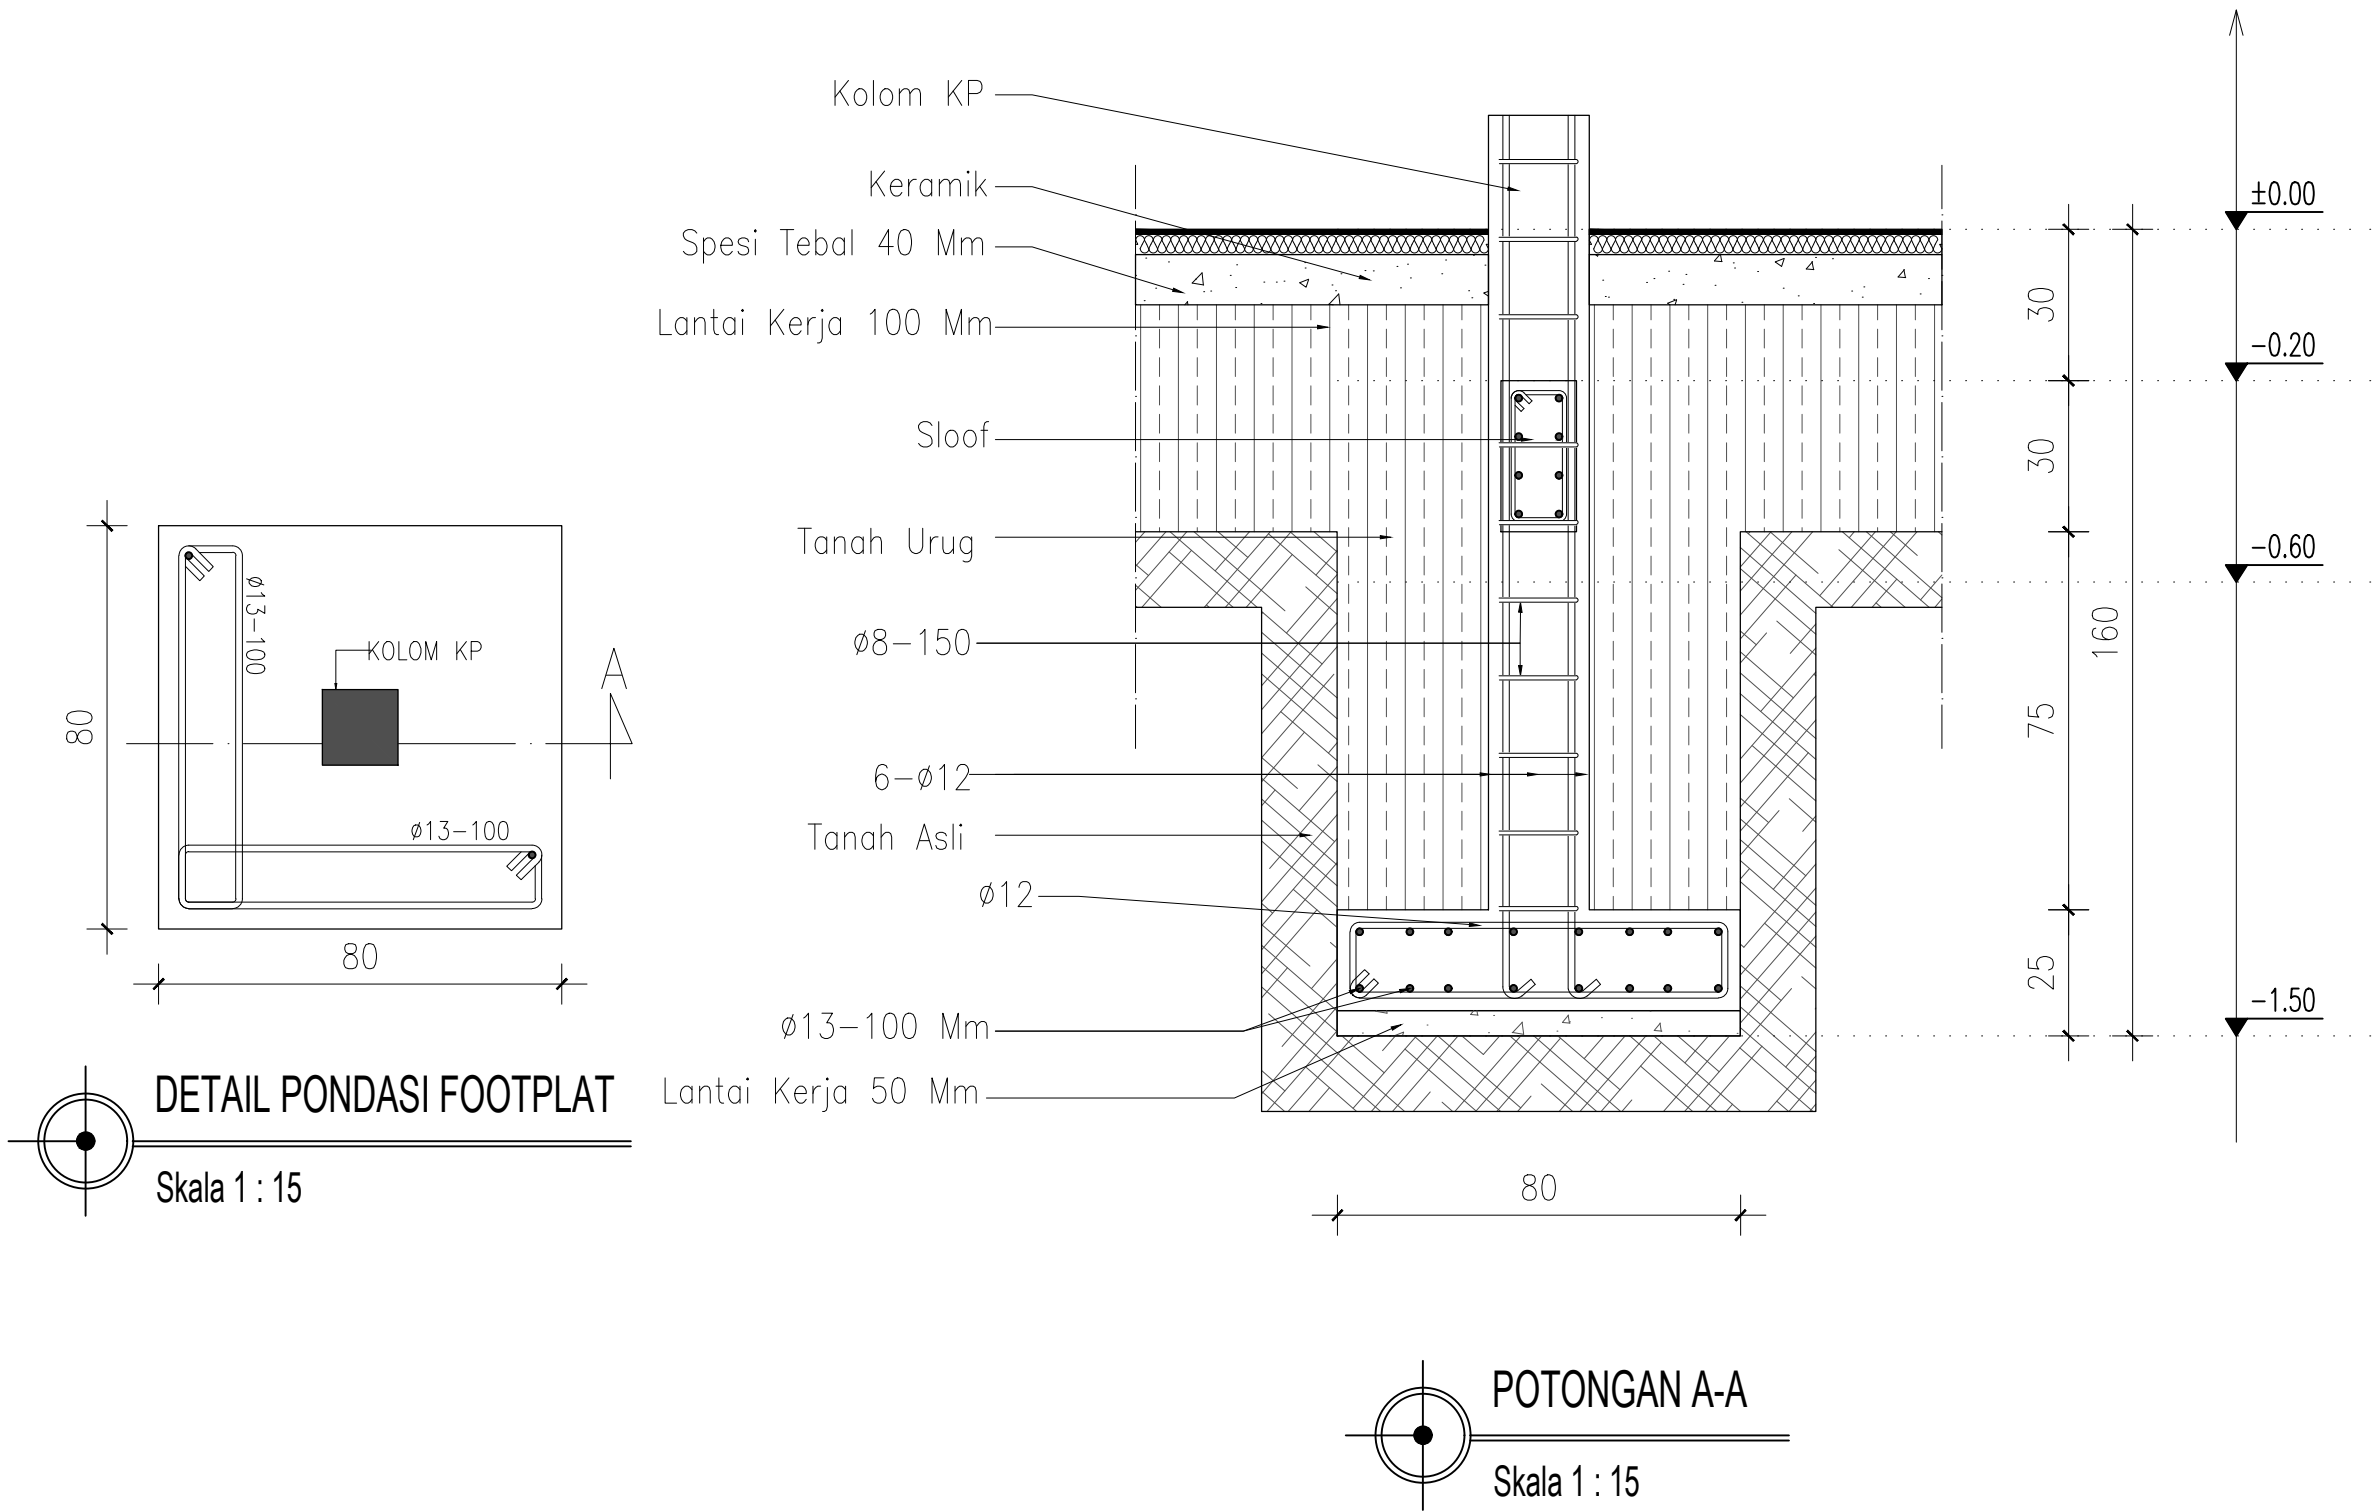


PROYEK		
LOKASI PROYEK		
PEMILIK PROYEK		
PERENCANA		
		
REVISI	TANGGAL	
	17-7-2025	
NAMA GAMBAR	SKALA	
KODE GBR	NO GBR.	JMLH LEMBAR

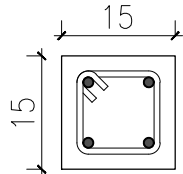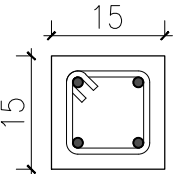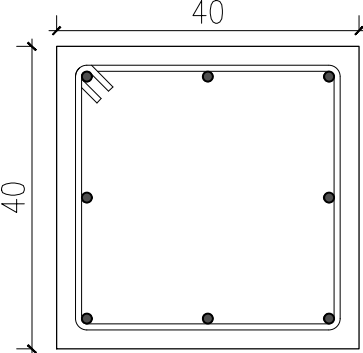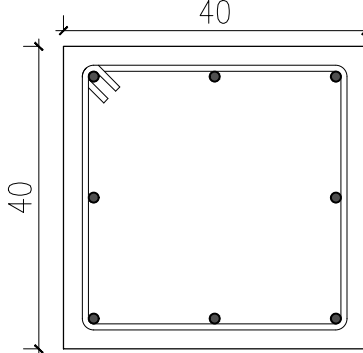TYPE	KP		K1	
	TUMPUAN	LAPANGAN	TUMPUAN	LAPANGAN
KOLOM				
	DIMENSI	150 x 150	150 x 150	400 x 400
	TULANGAN ATAS	2 ø10	2 ø10	3 ø13
	TULANGAN TENGAH			2 ø13
	TULANGAN BAWAH	2 ø10	2 ø10	3 ø13
	SENGKANG	ø8-100	ø8-150	ø8-100

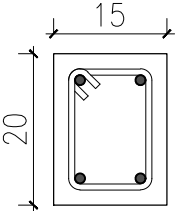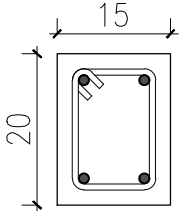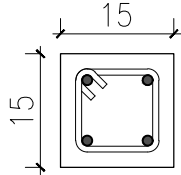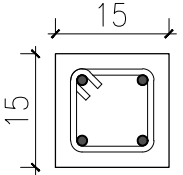TYPE	RB1		B1	
	TUMPUAN	LAPANGAN	TUMPUAN	LAPANGAN
RING BALOK				
	DIMENSI	150 x 200	150 x 200	150 x 150
	TULANGAN ATAS	2 ø13	2 ø13	2 ø10
	TULANGAN TENGAH			
	TULANGAN BAWAH	2 ø13	2 ø13	2 ø10
	SENGKANG	ø8-150	ø8-100	ø8-100

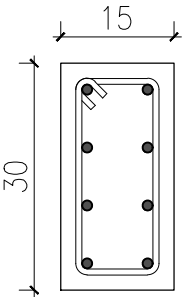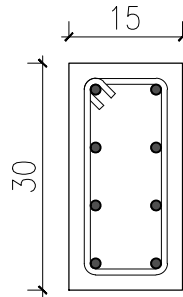TYPE	K1	
	TUMPUAN	LAPANGAN
SLOOF		
	DIMENSI	200 x 300
	TULANGAN ATAS	2 ø13
	TULANGAN TENGAH	4 ø12
	TULANGAN BAWAH	2 ø13
	SENGKANG	ø8-150

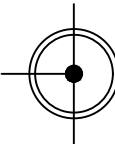 DETAIL PEMBESIAN
Skala 1 : 10

PROYEK		
LOKASI PROYEK		
PEMILIK PROYEK		
PERENCANA		
		
REVISI	TANGGAL	
	17-7-2025	
NAMA GAMBAR	SKALA	
	1 : 10	
KODE GBR	NO GBR.	JMLH LEMBAR
	1	